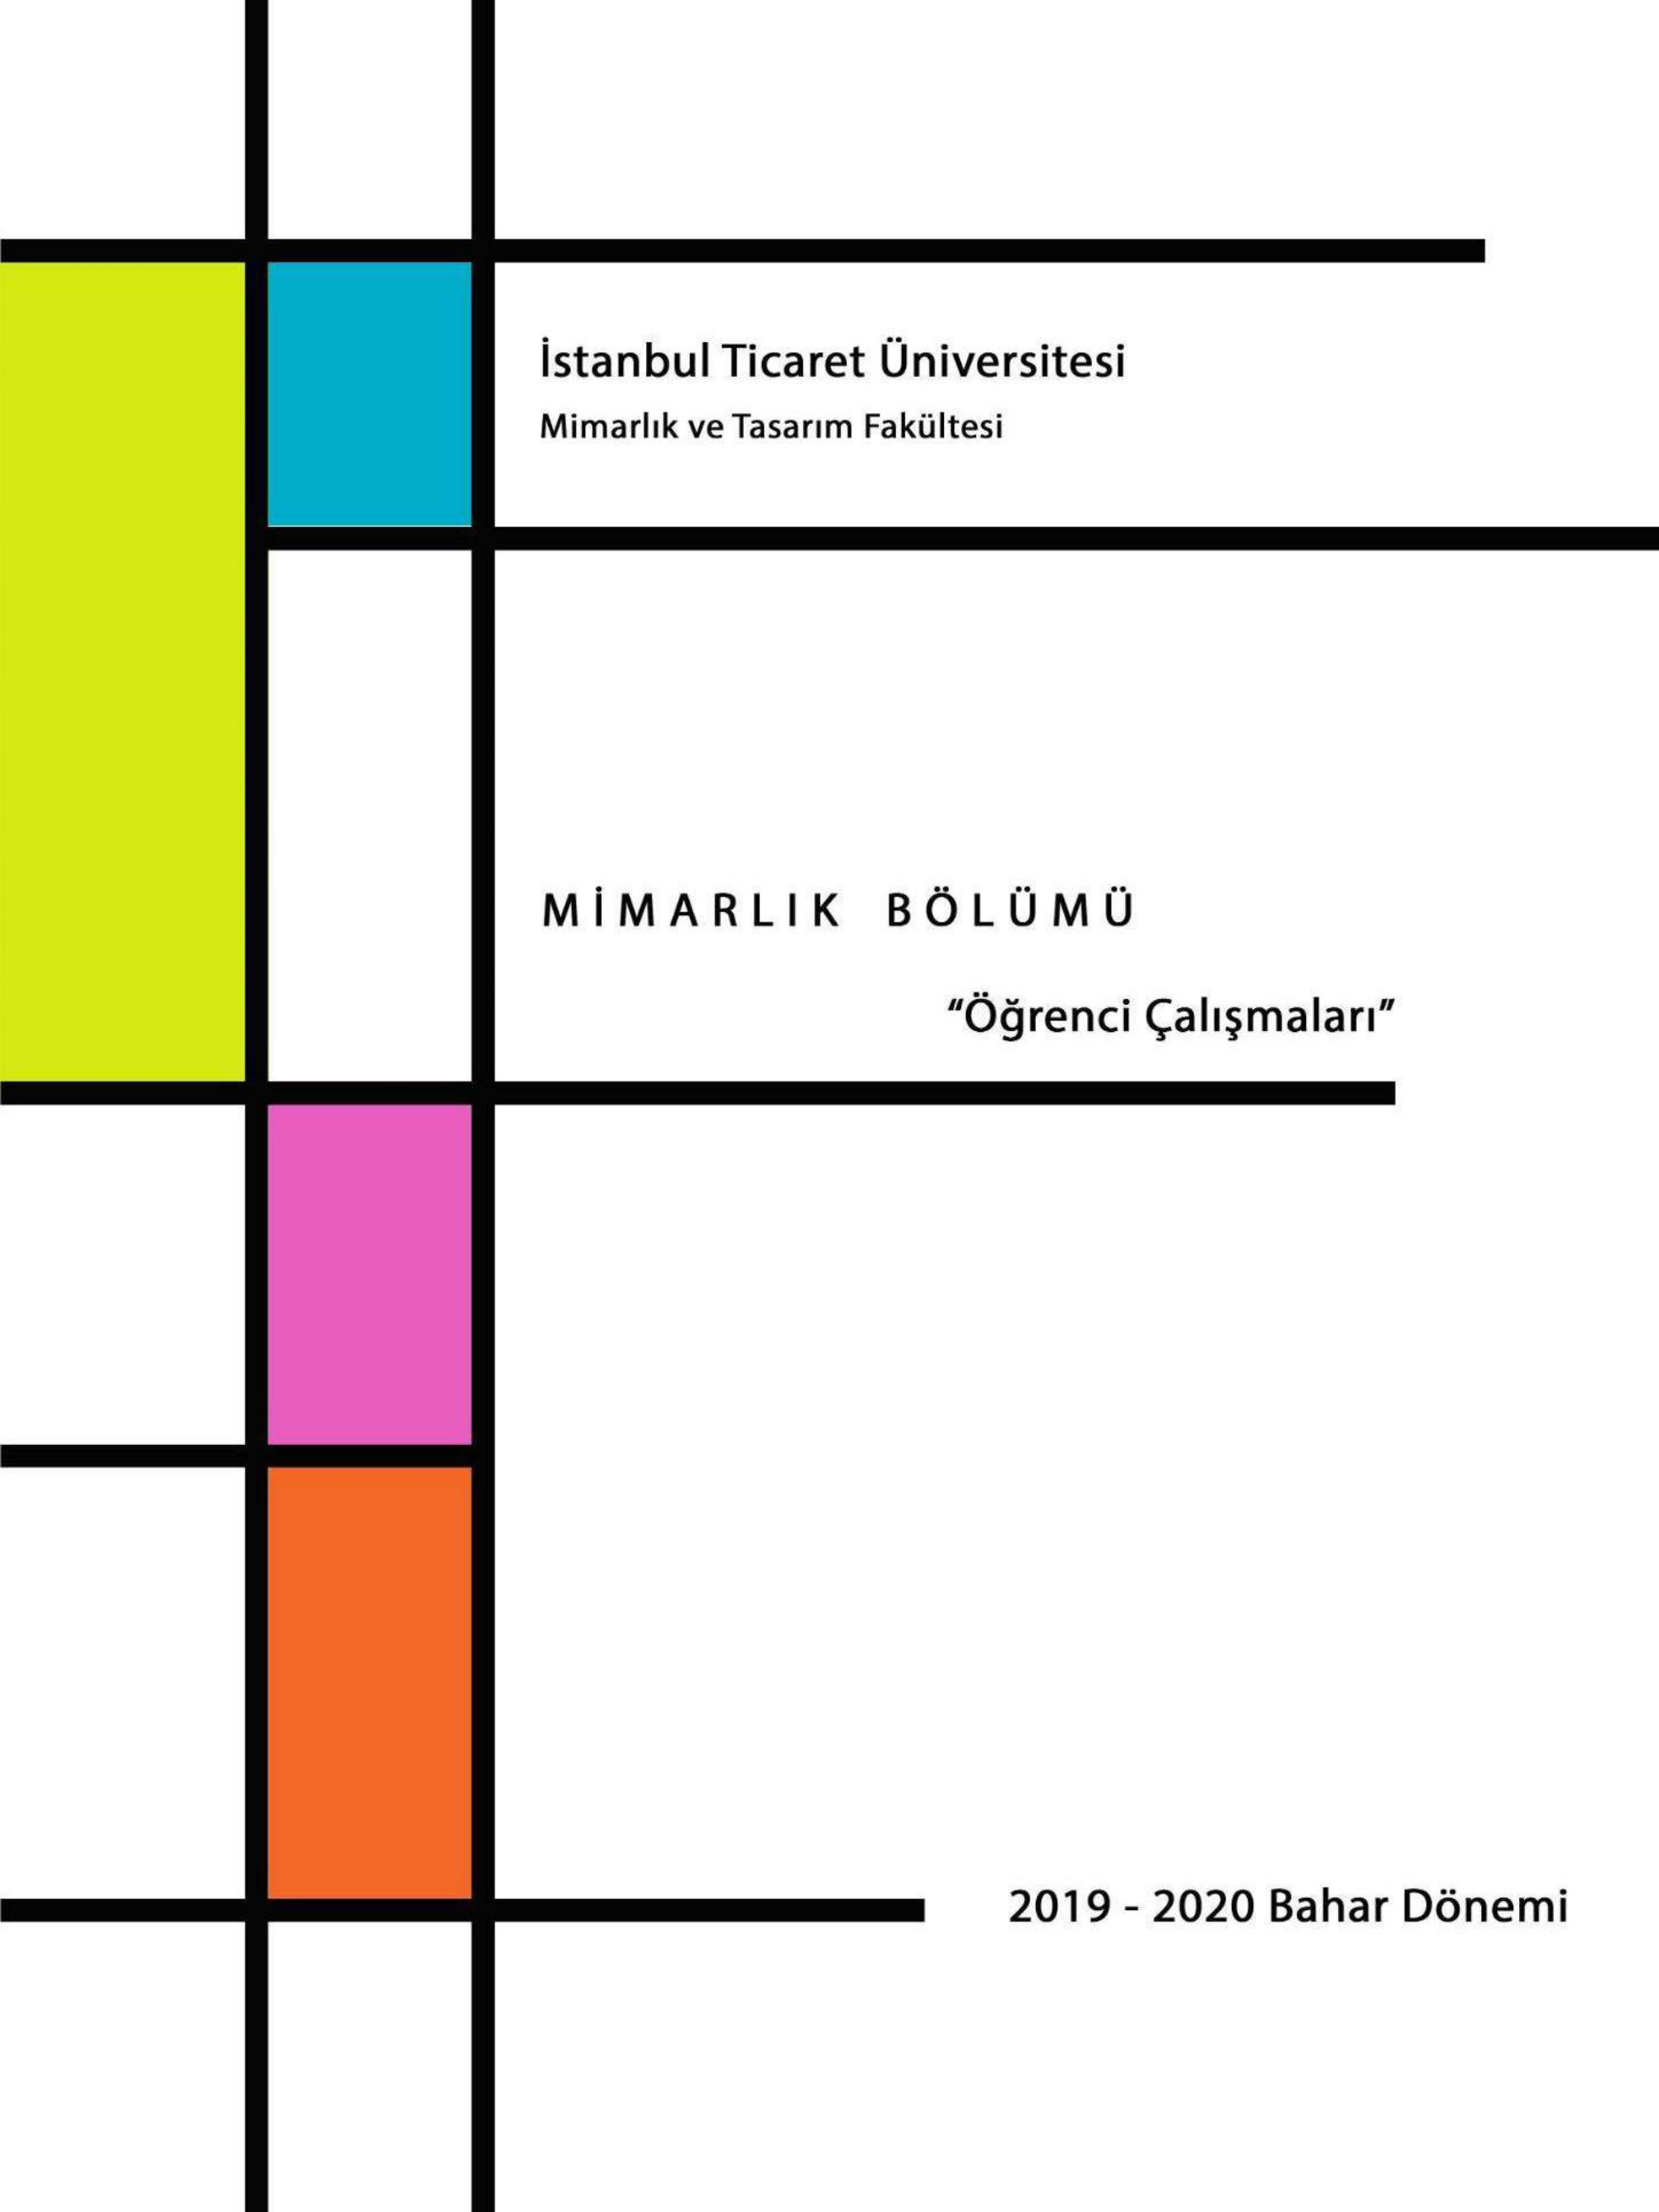


A decorative grid pattern consisting of thick black horizontal and vertical lines. The grid is composed of several squares. The top-left square is yellow. The square to its right is blue. The square below the yellow one is white. The square below the blue one is white. The square below the white one is pink. The square below the pink one is orange. The square below the orange one is white. The square to the right of the yellow one is white. The square to the right of the blue one is white. The square to the right of the pink one is white. The square to the right of the orange one is white. The square to the right of the white one is white.


İstanbul Ticaret Üniversitesi

Mimarlık ve Tasarım Fakültesi


MİMARLIK BÖLÜMÜ

“Öğrenci Çalışmaları”


2019 - 2020 Bahar Dönemi

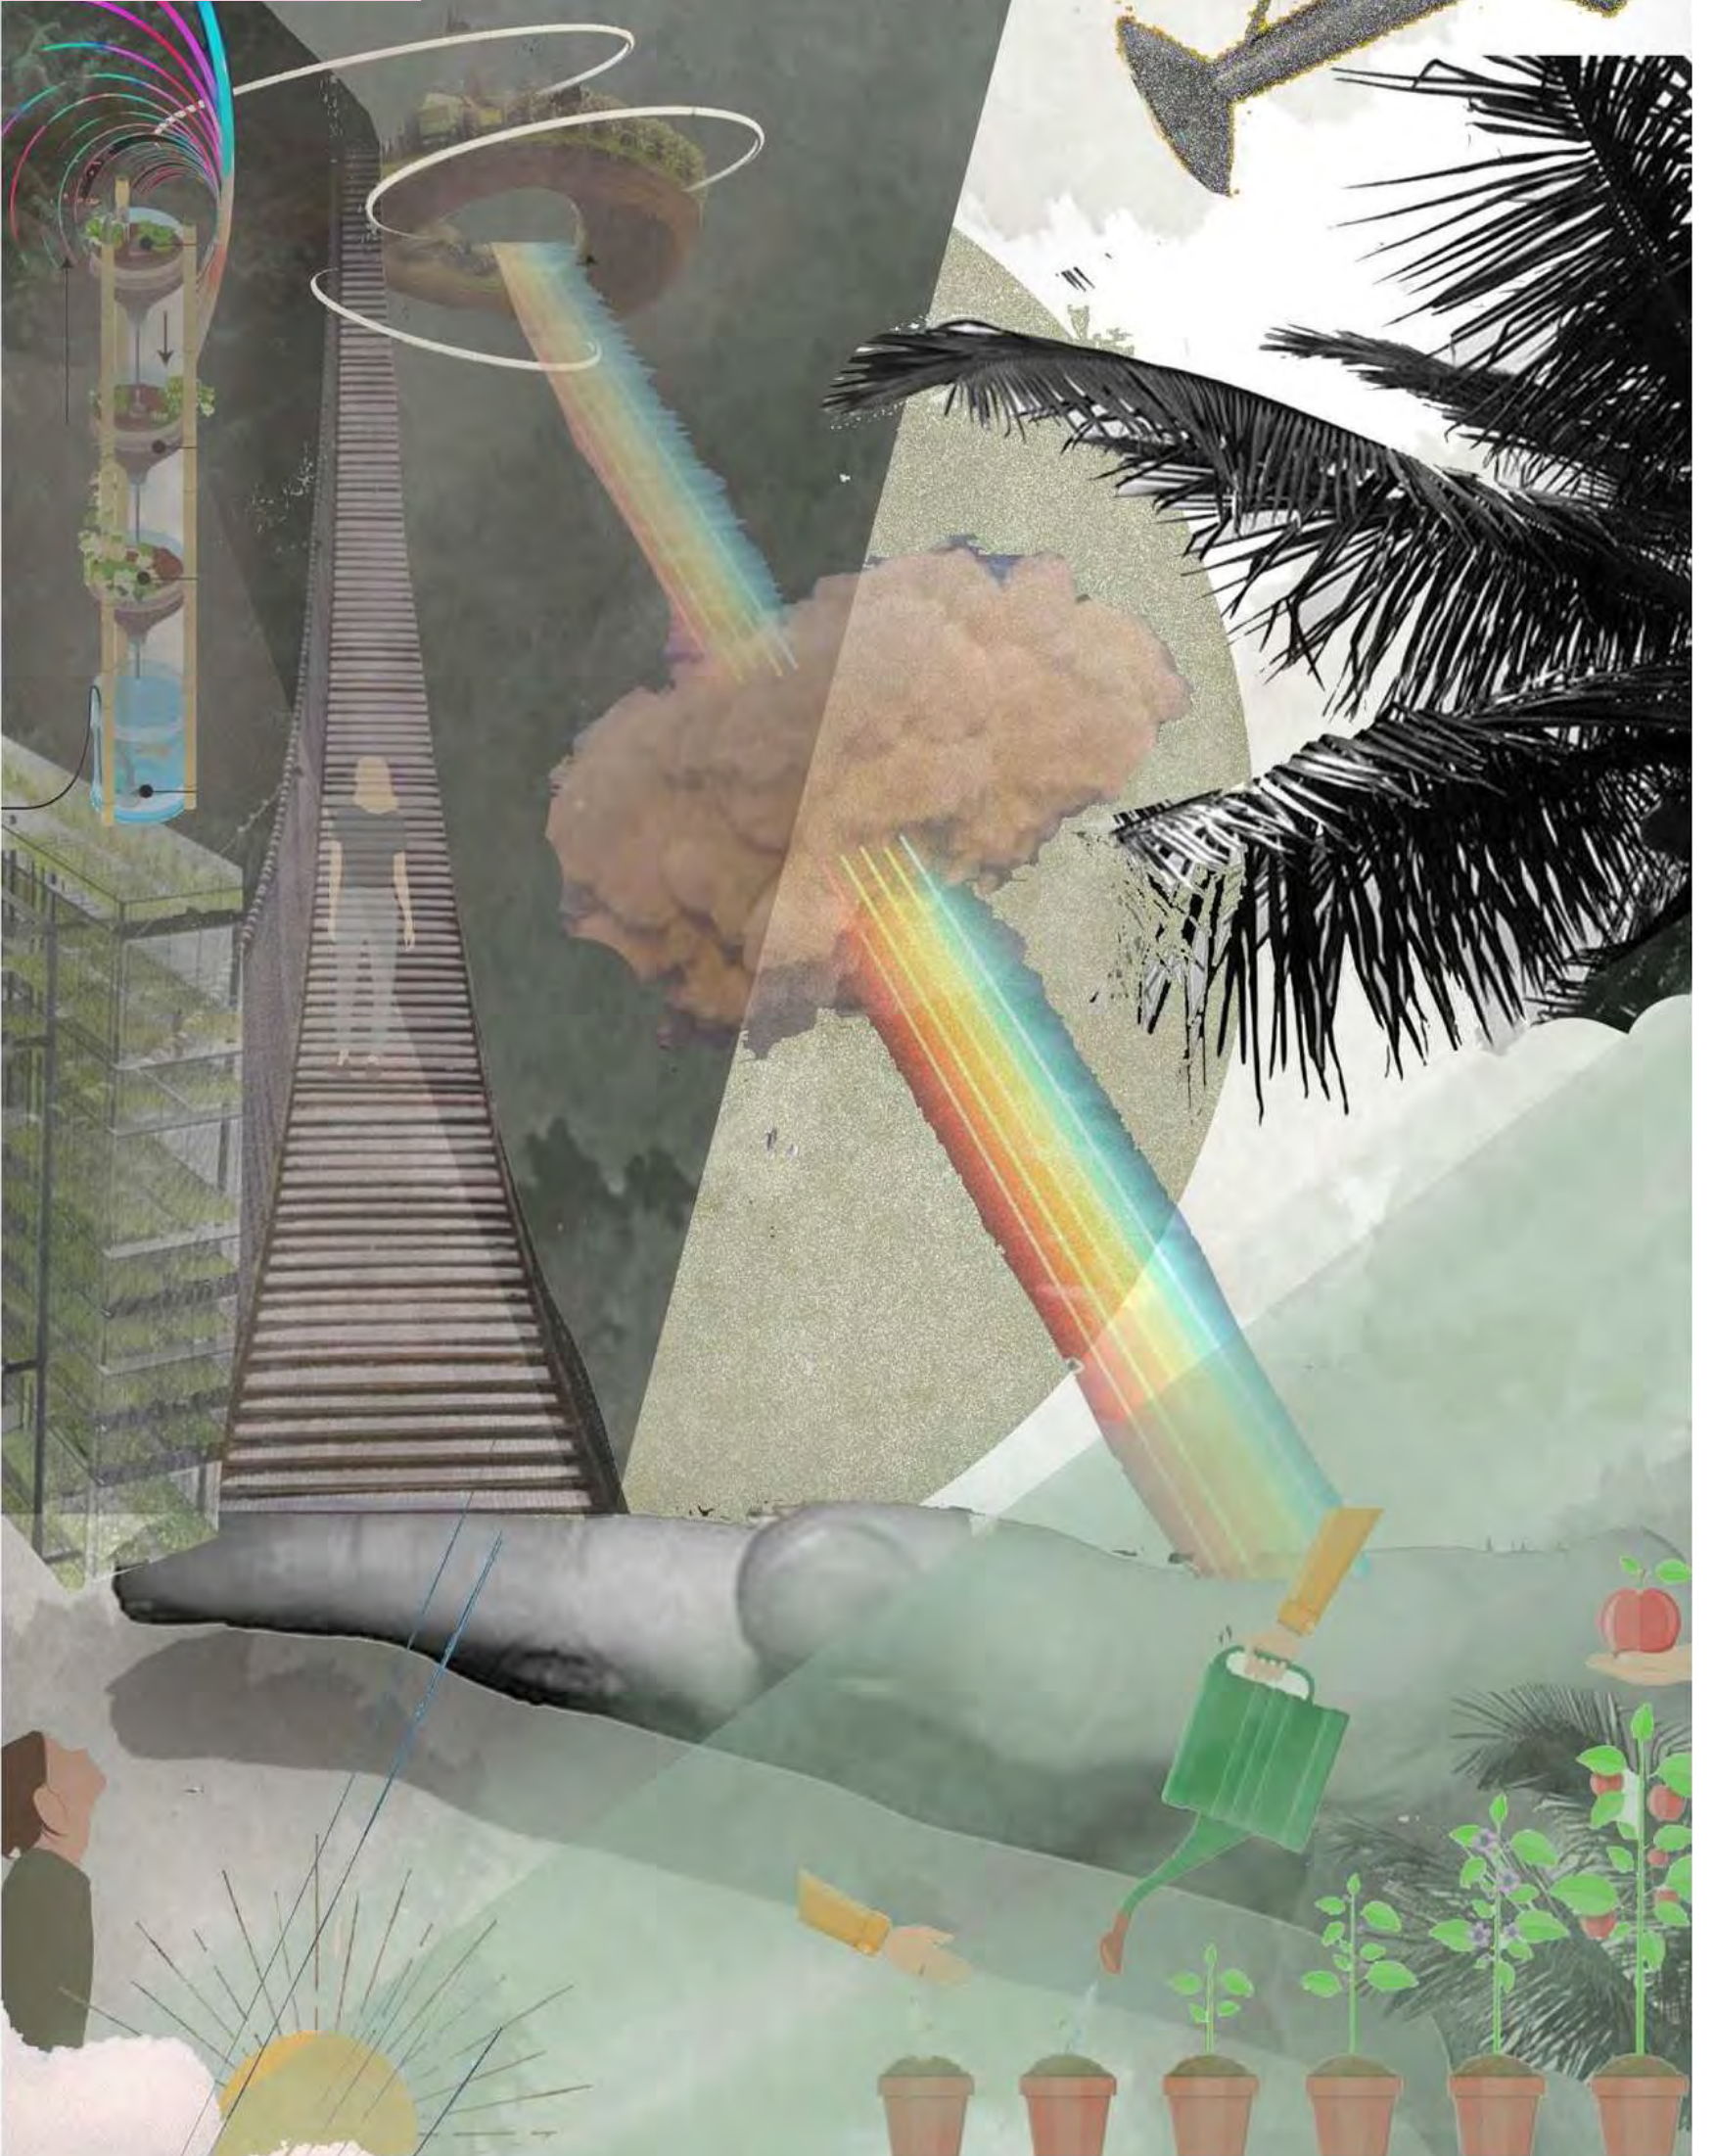



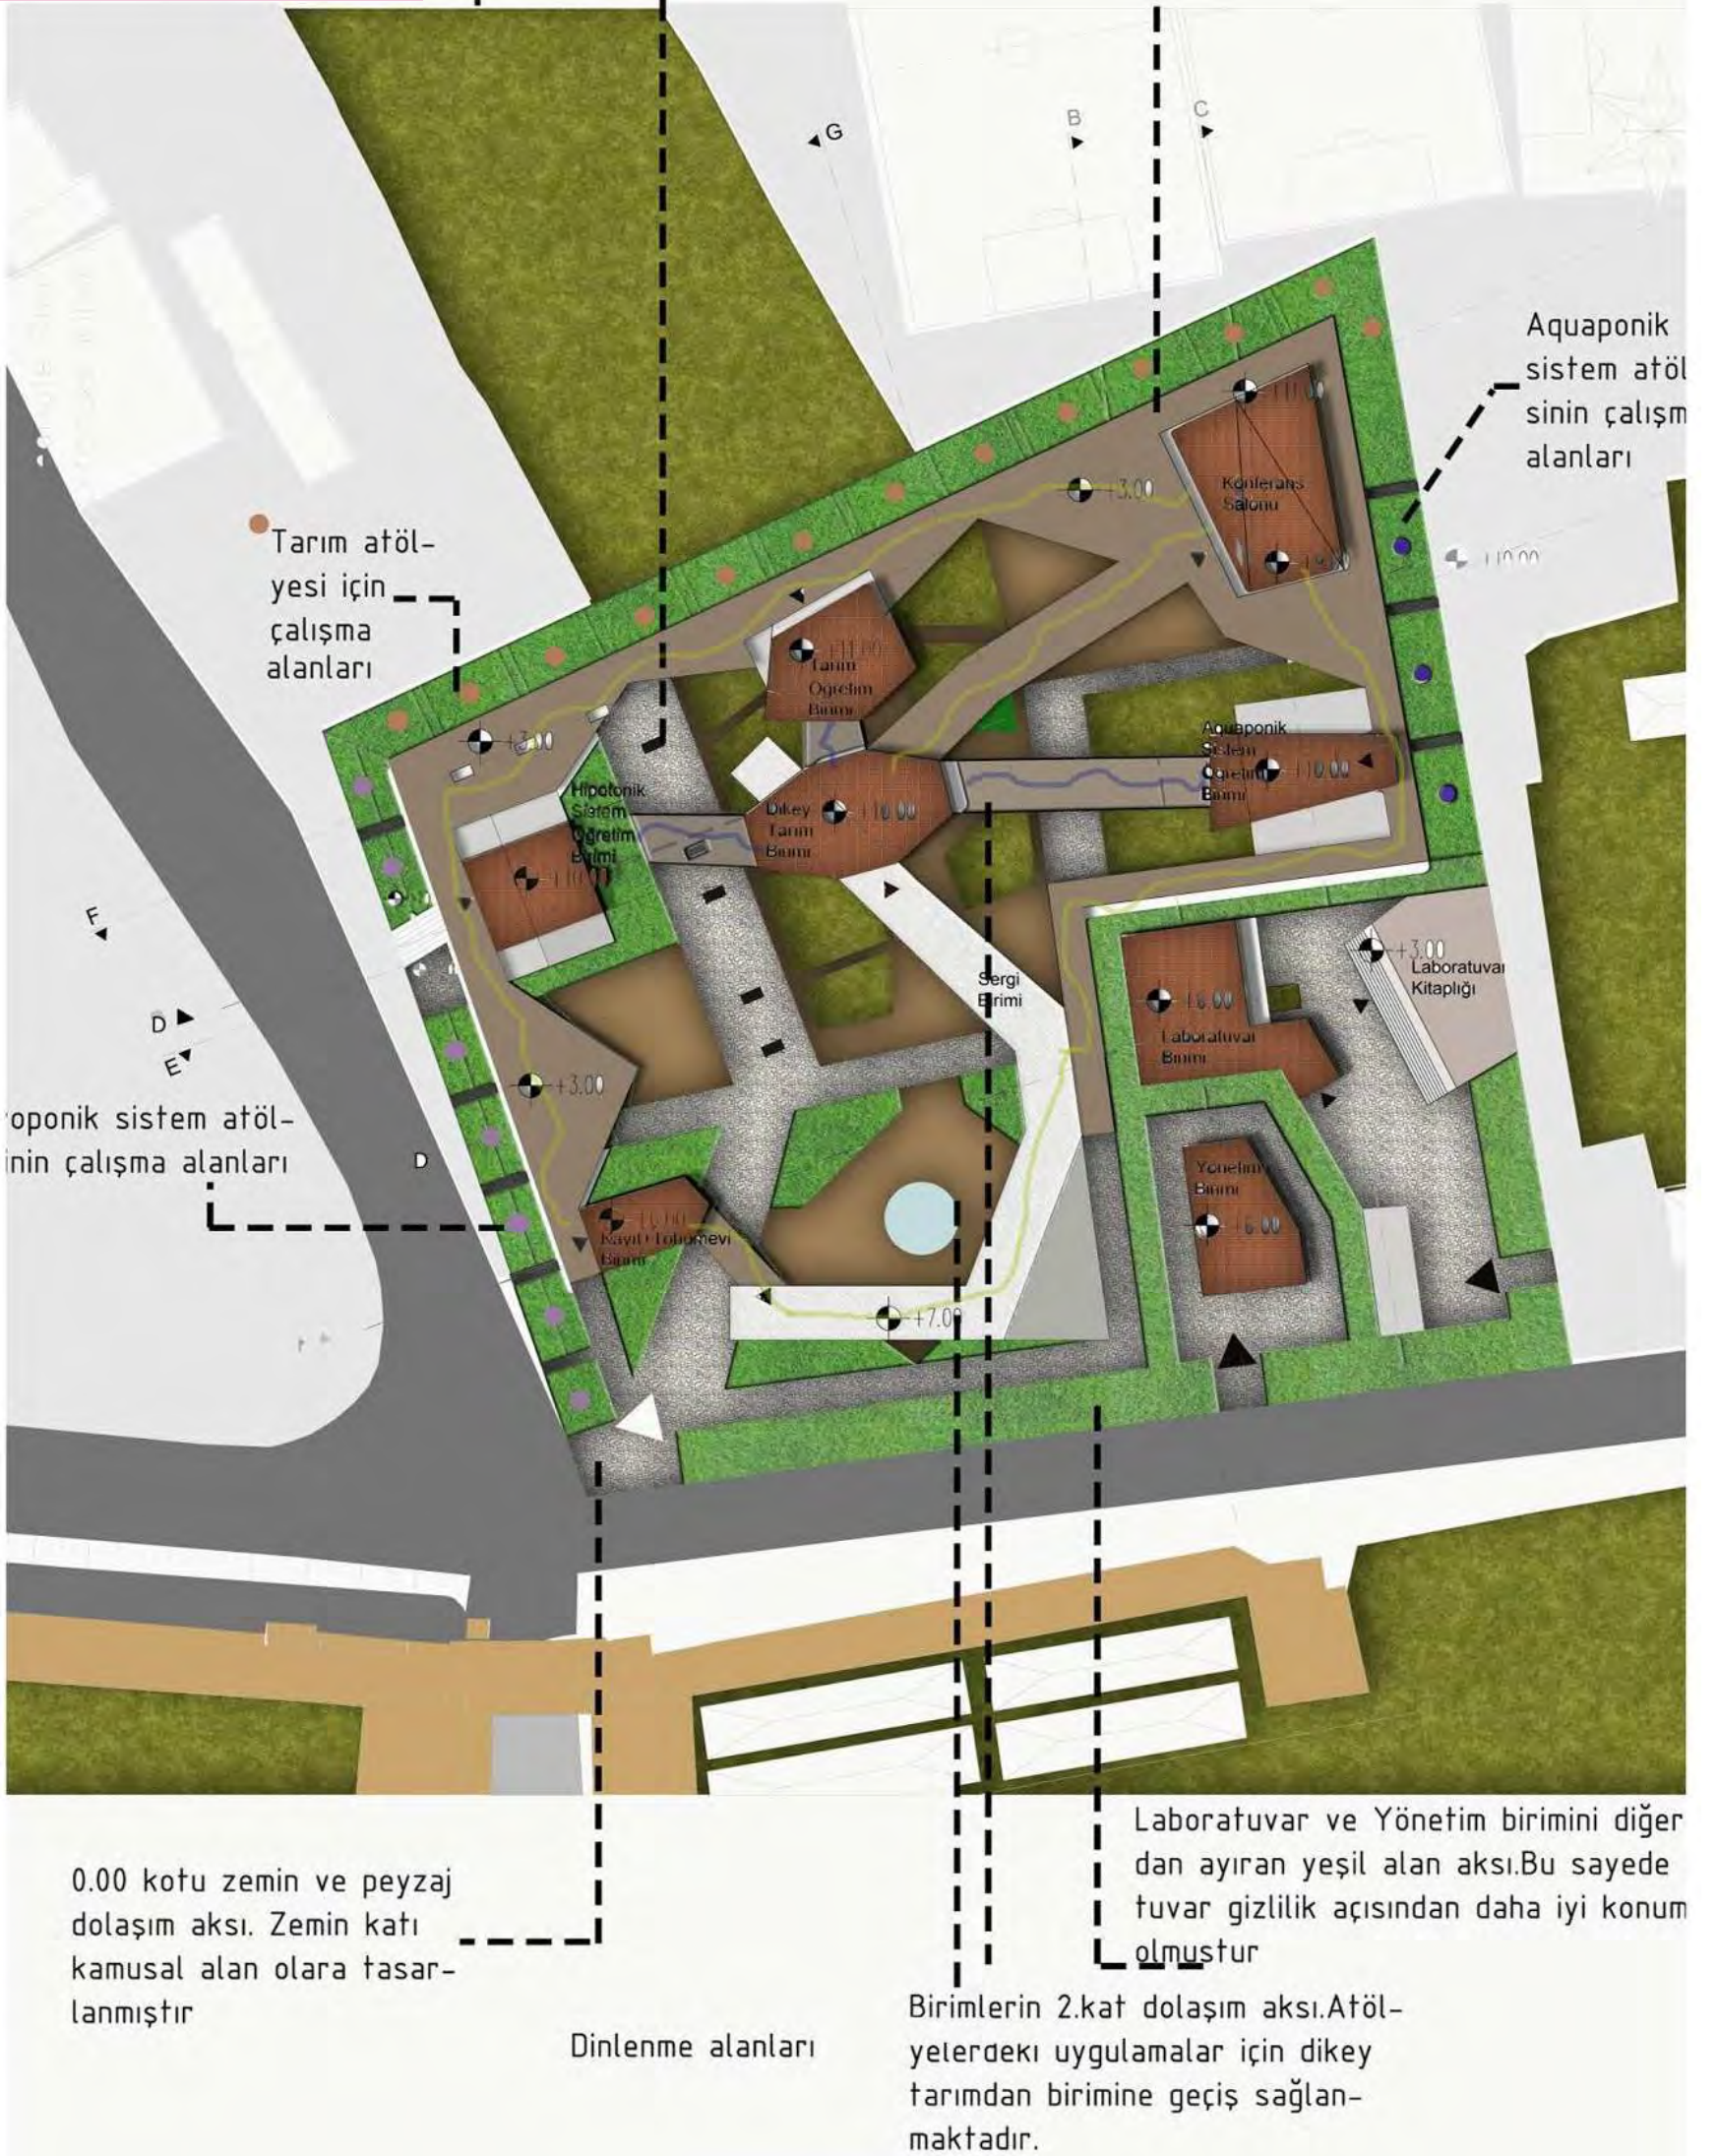




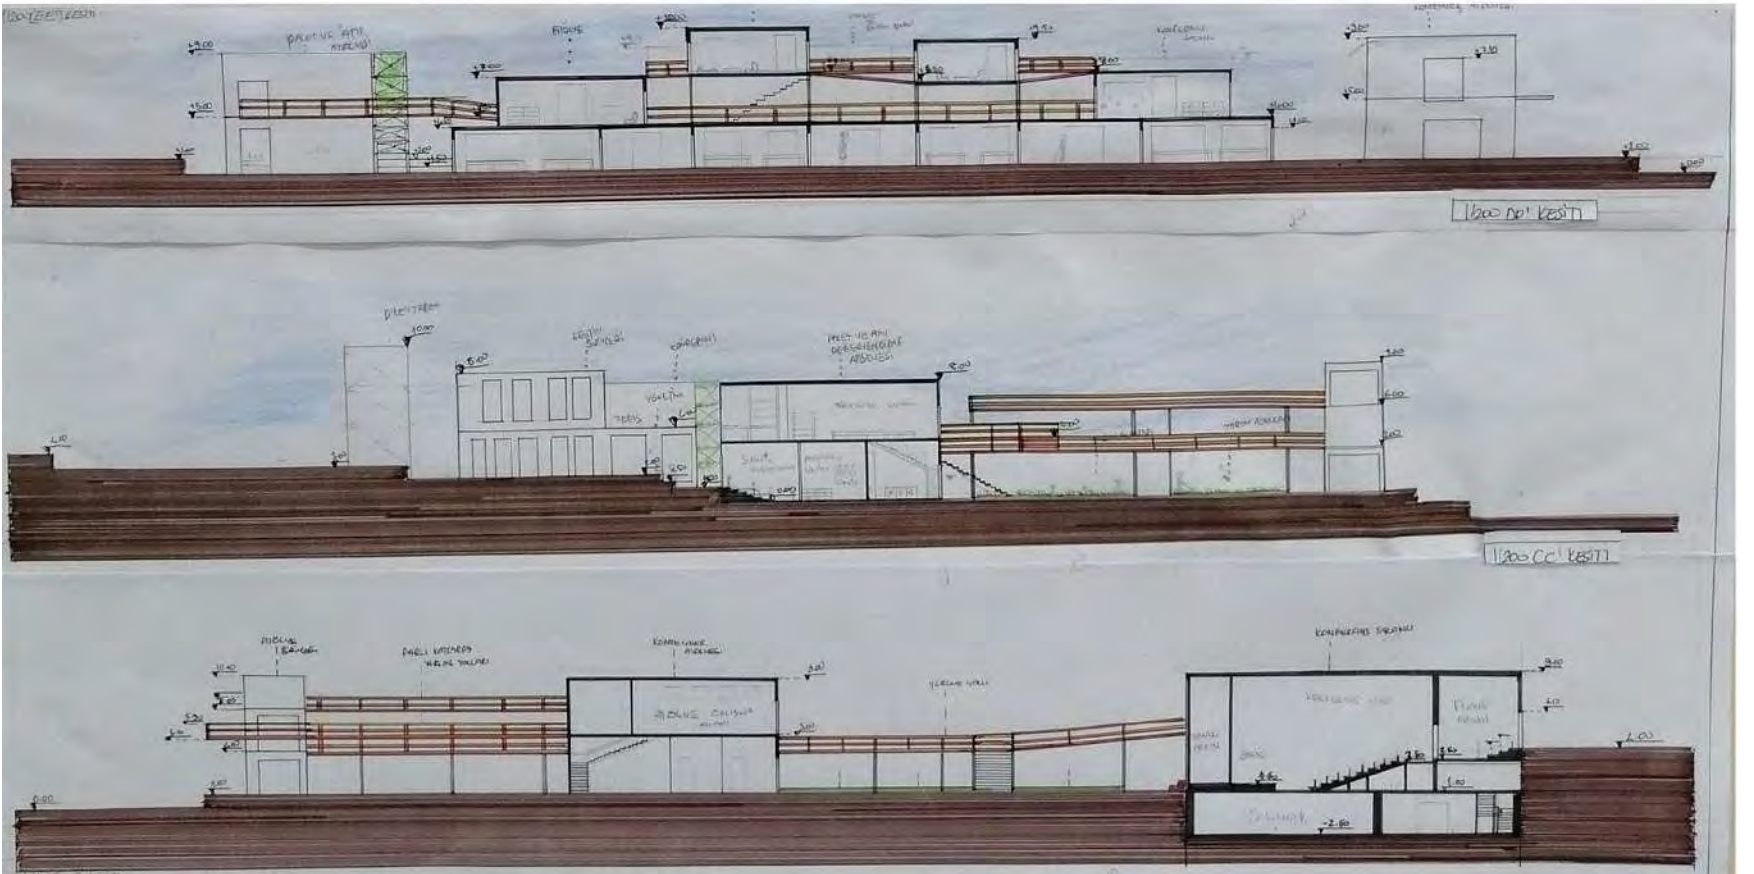










HABİTAT İZİNDE BİR ŞEFFAF İSTİLA

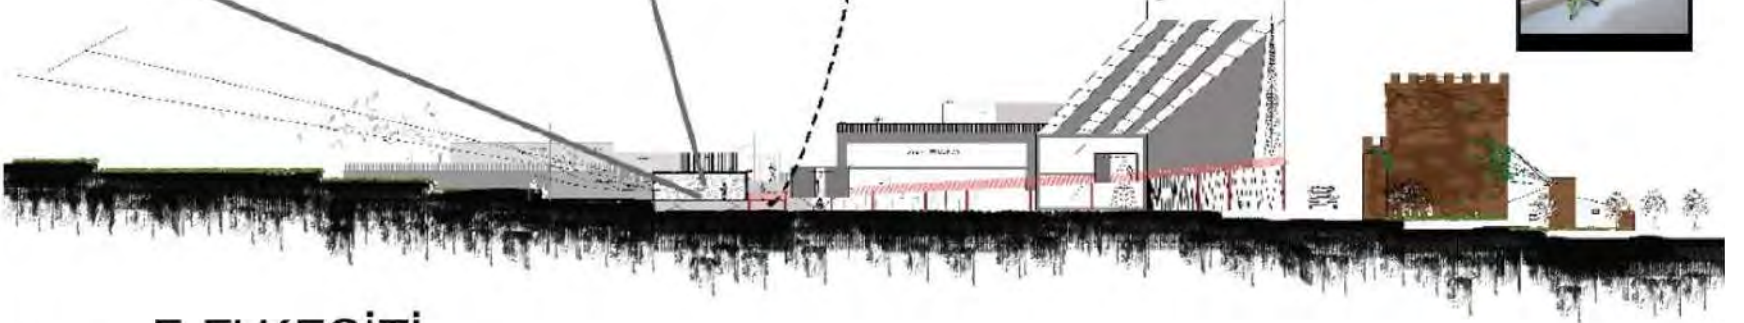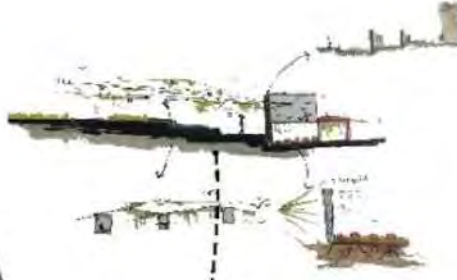


F-F' KESİTİ

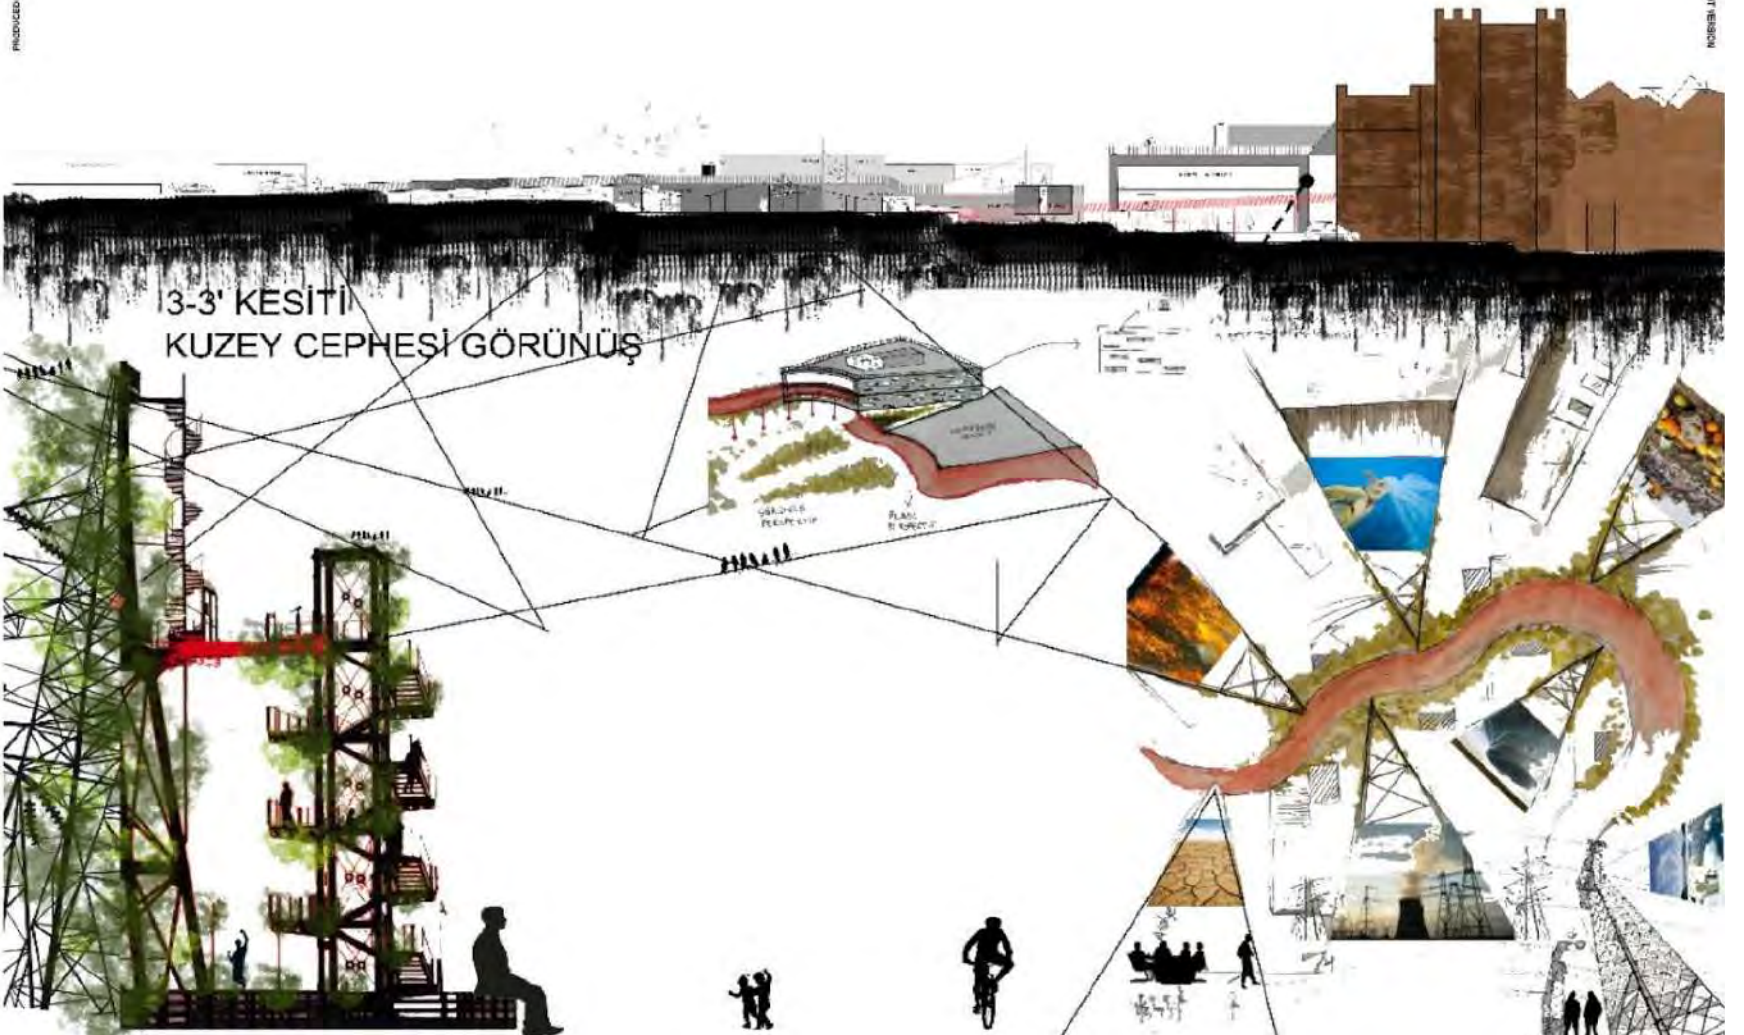


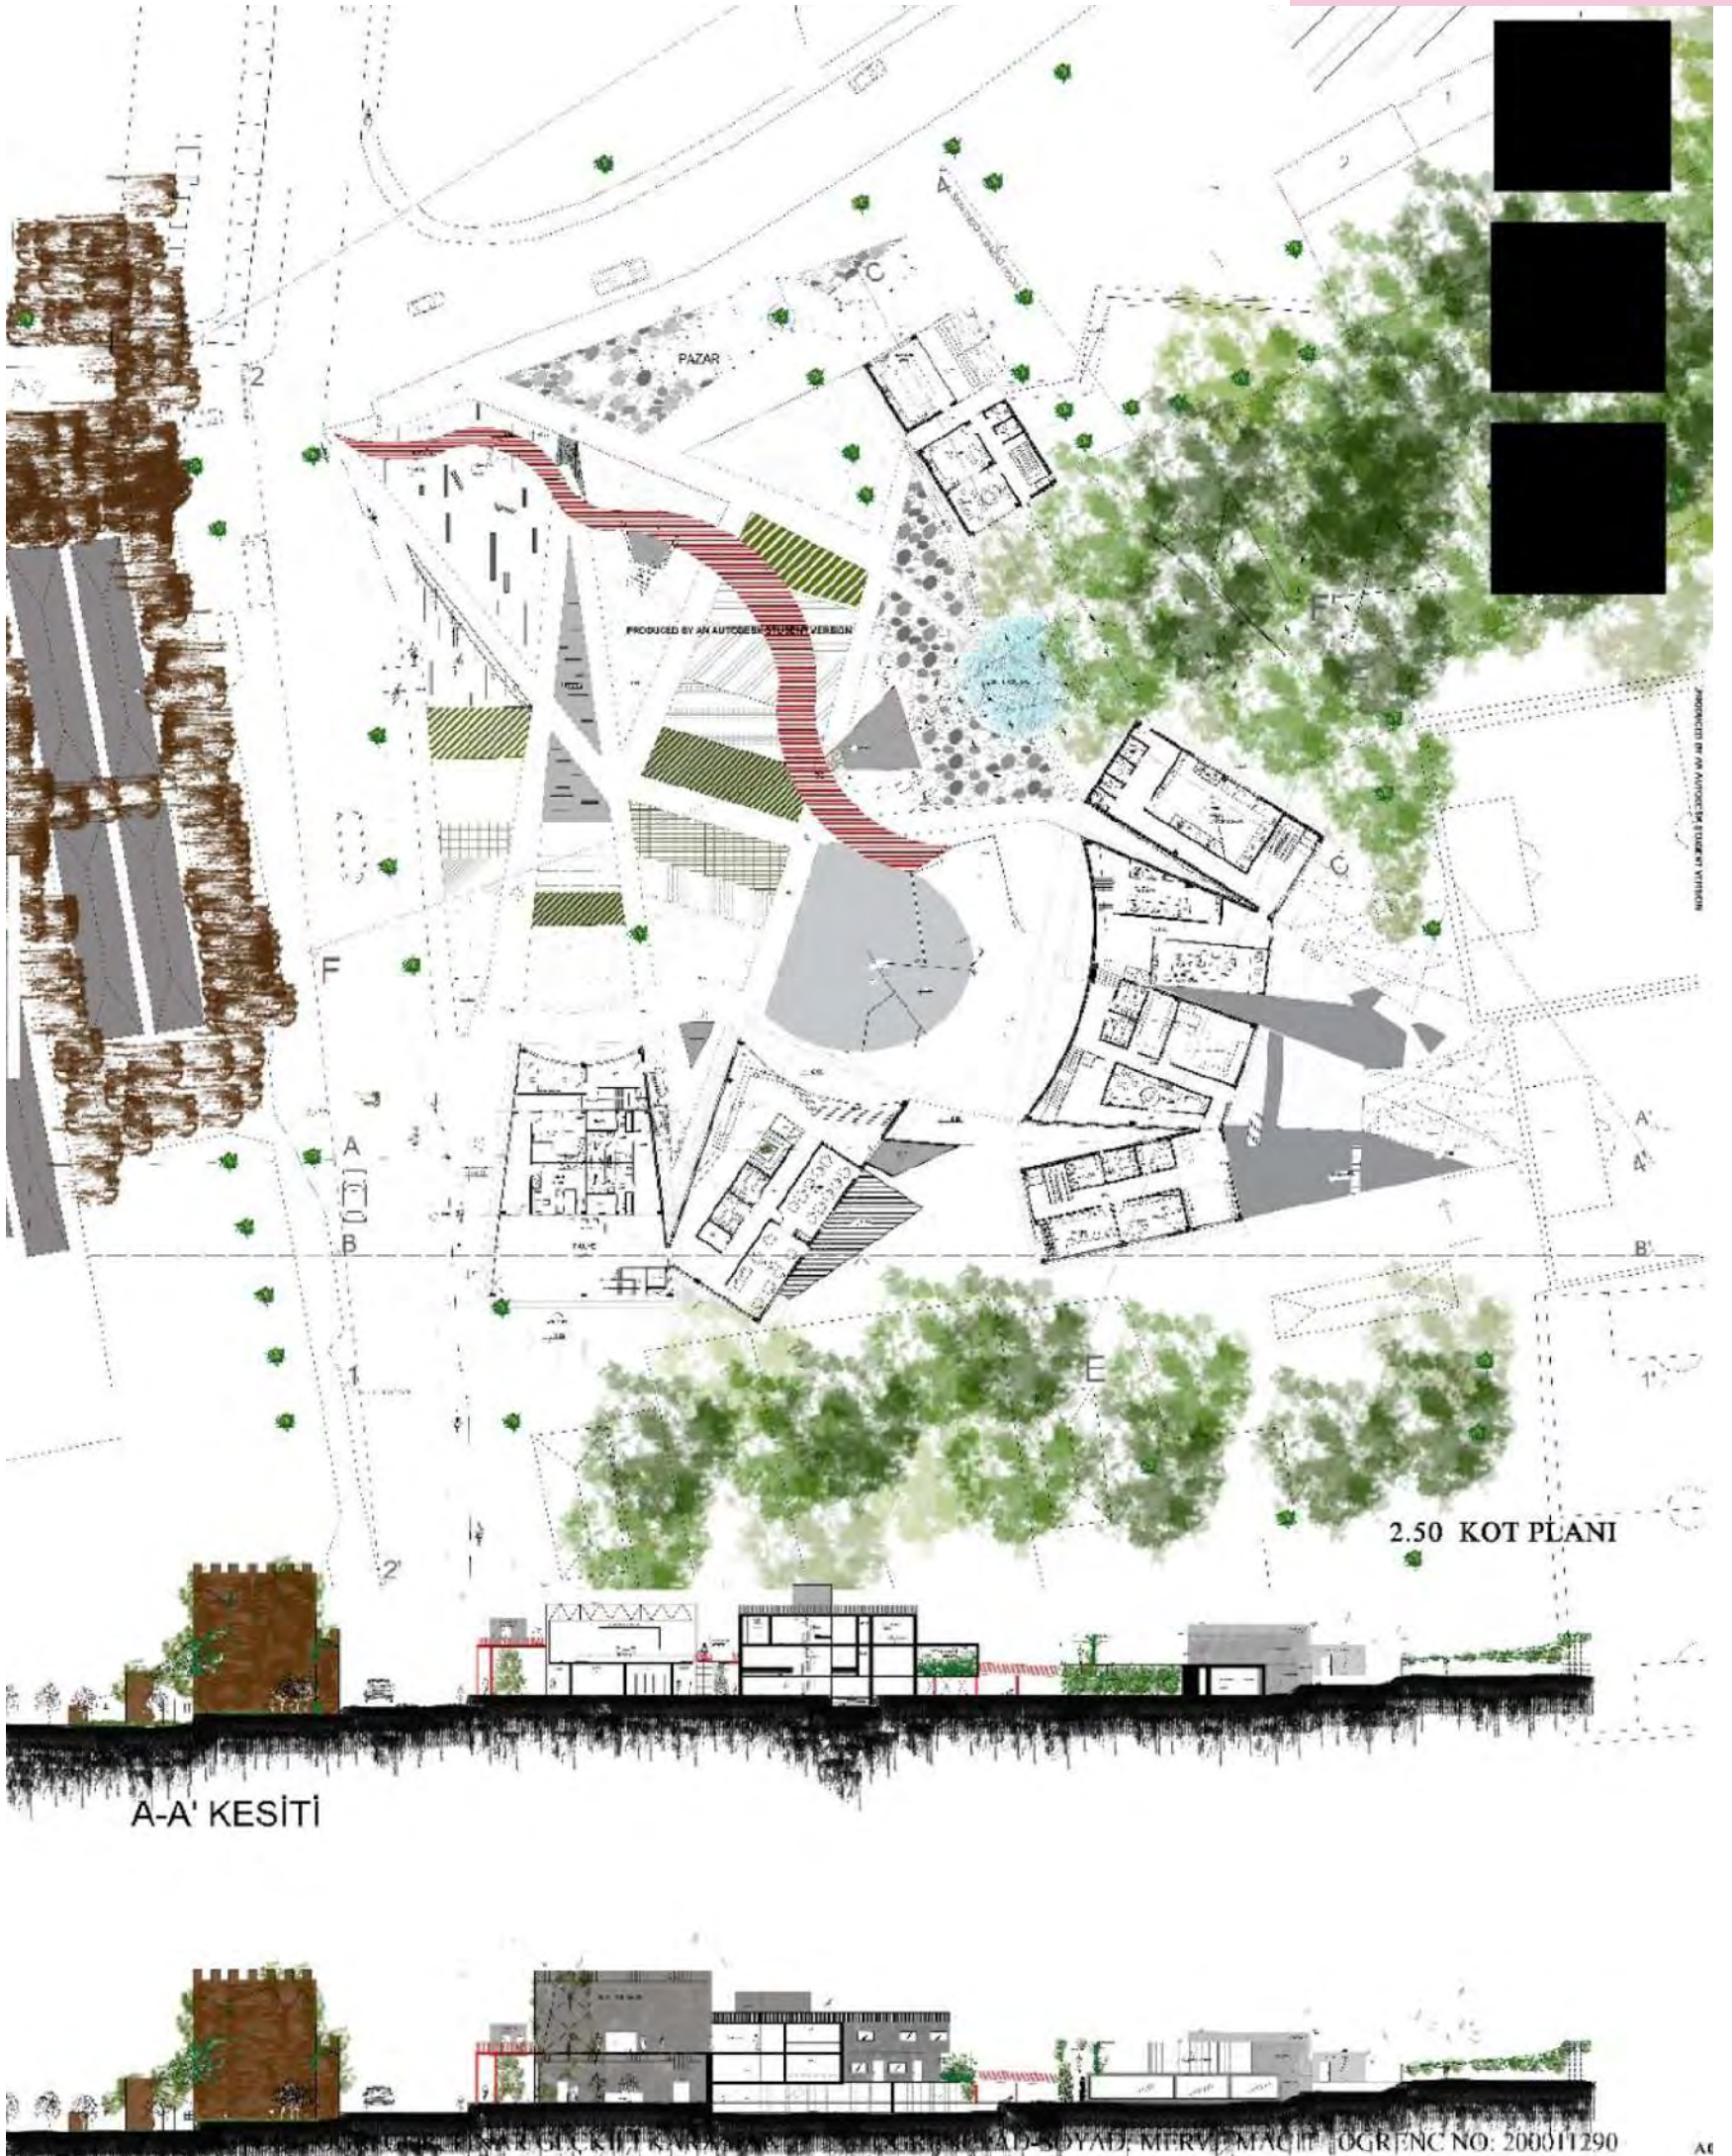





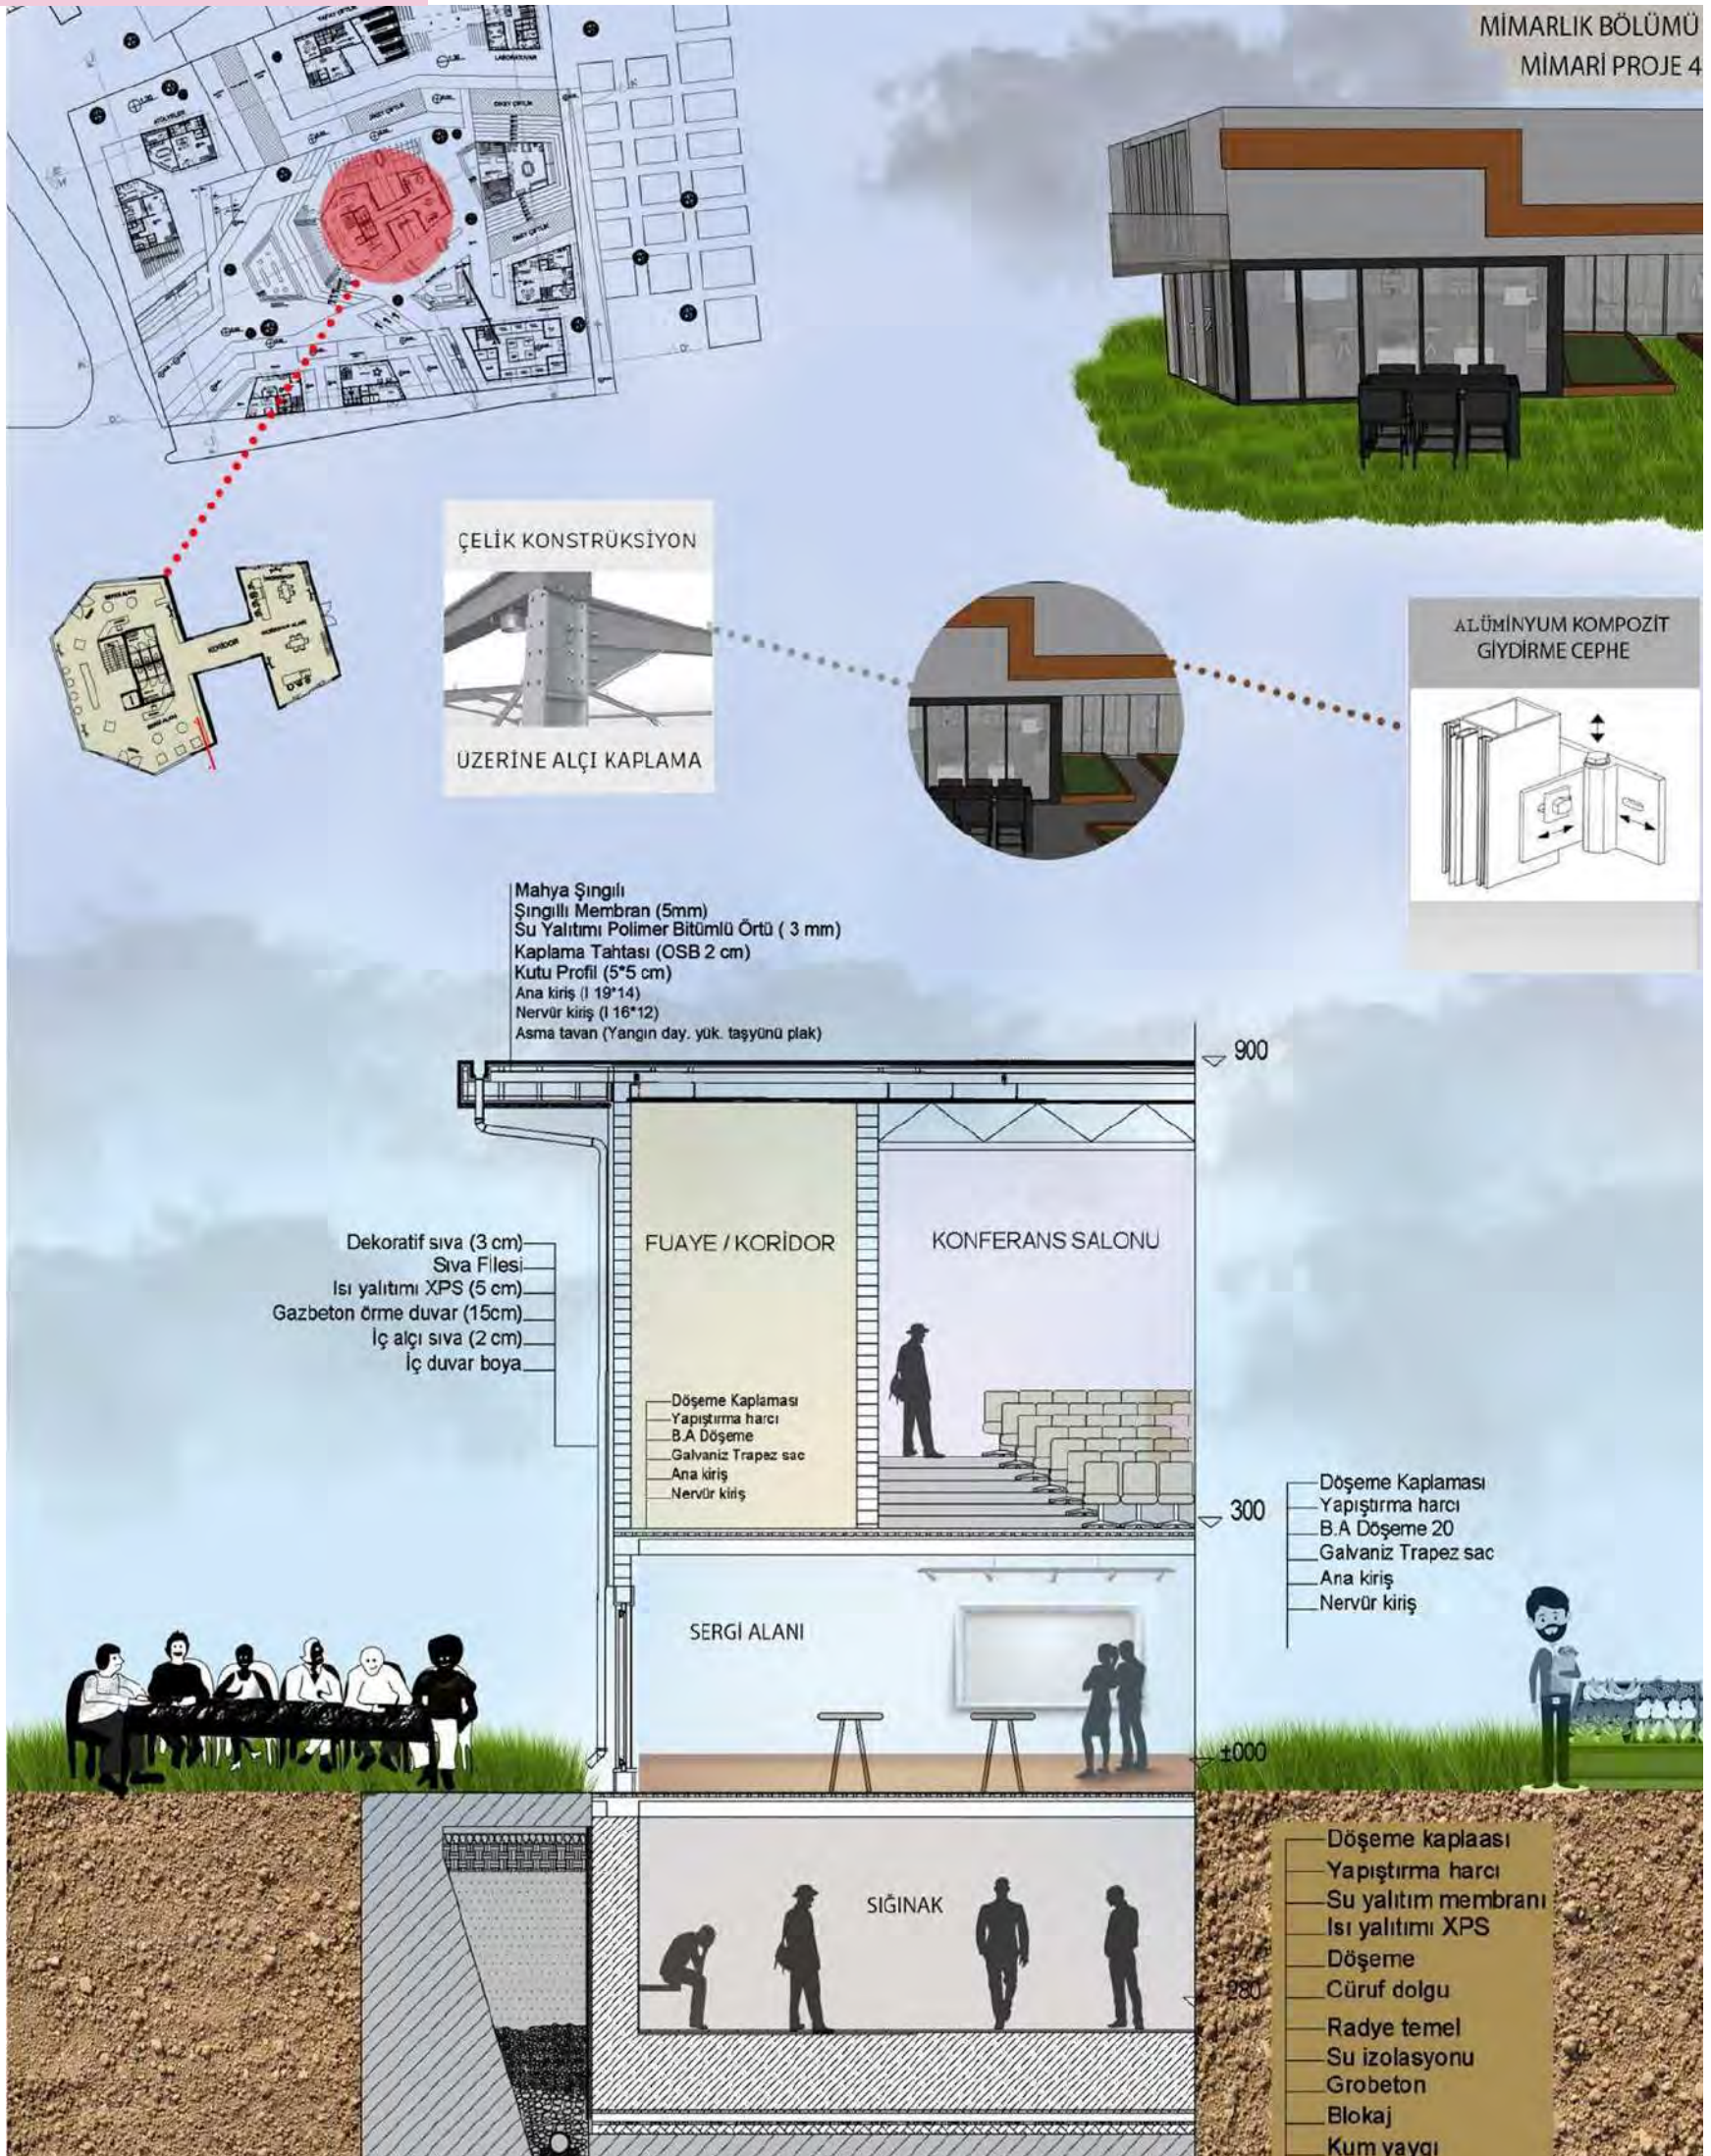

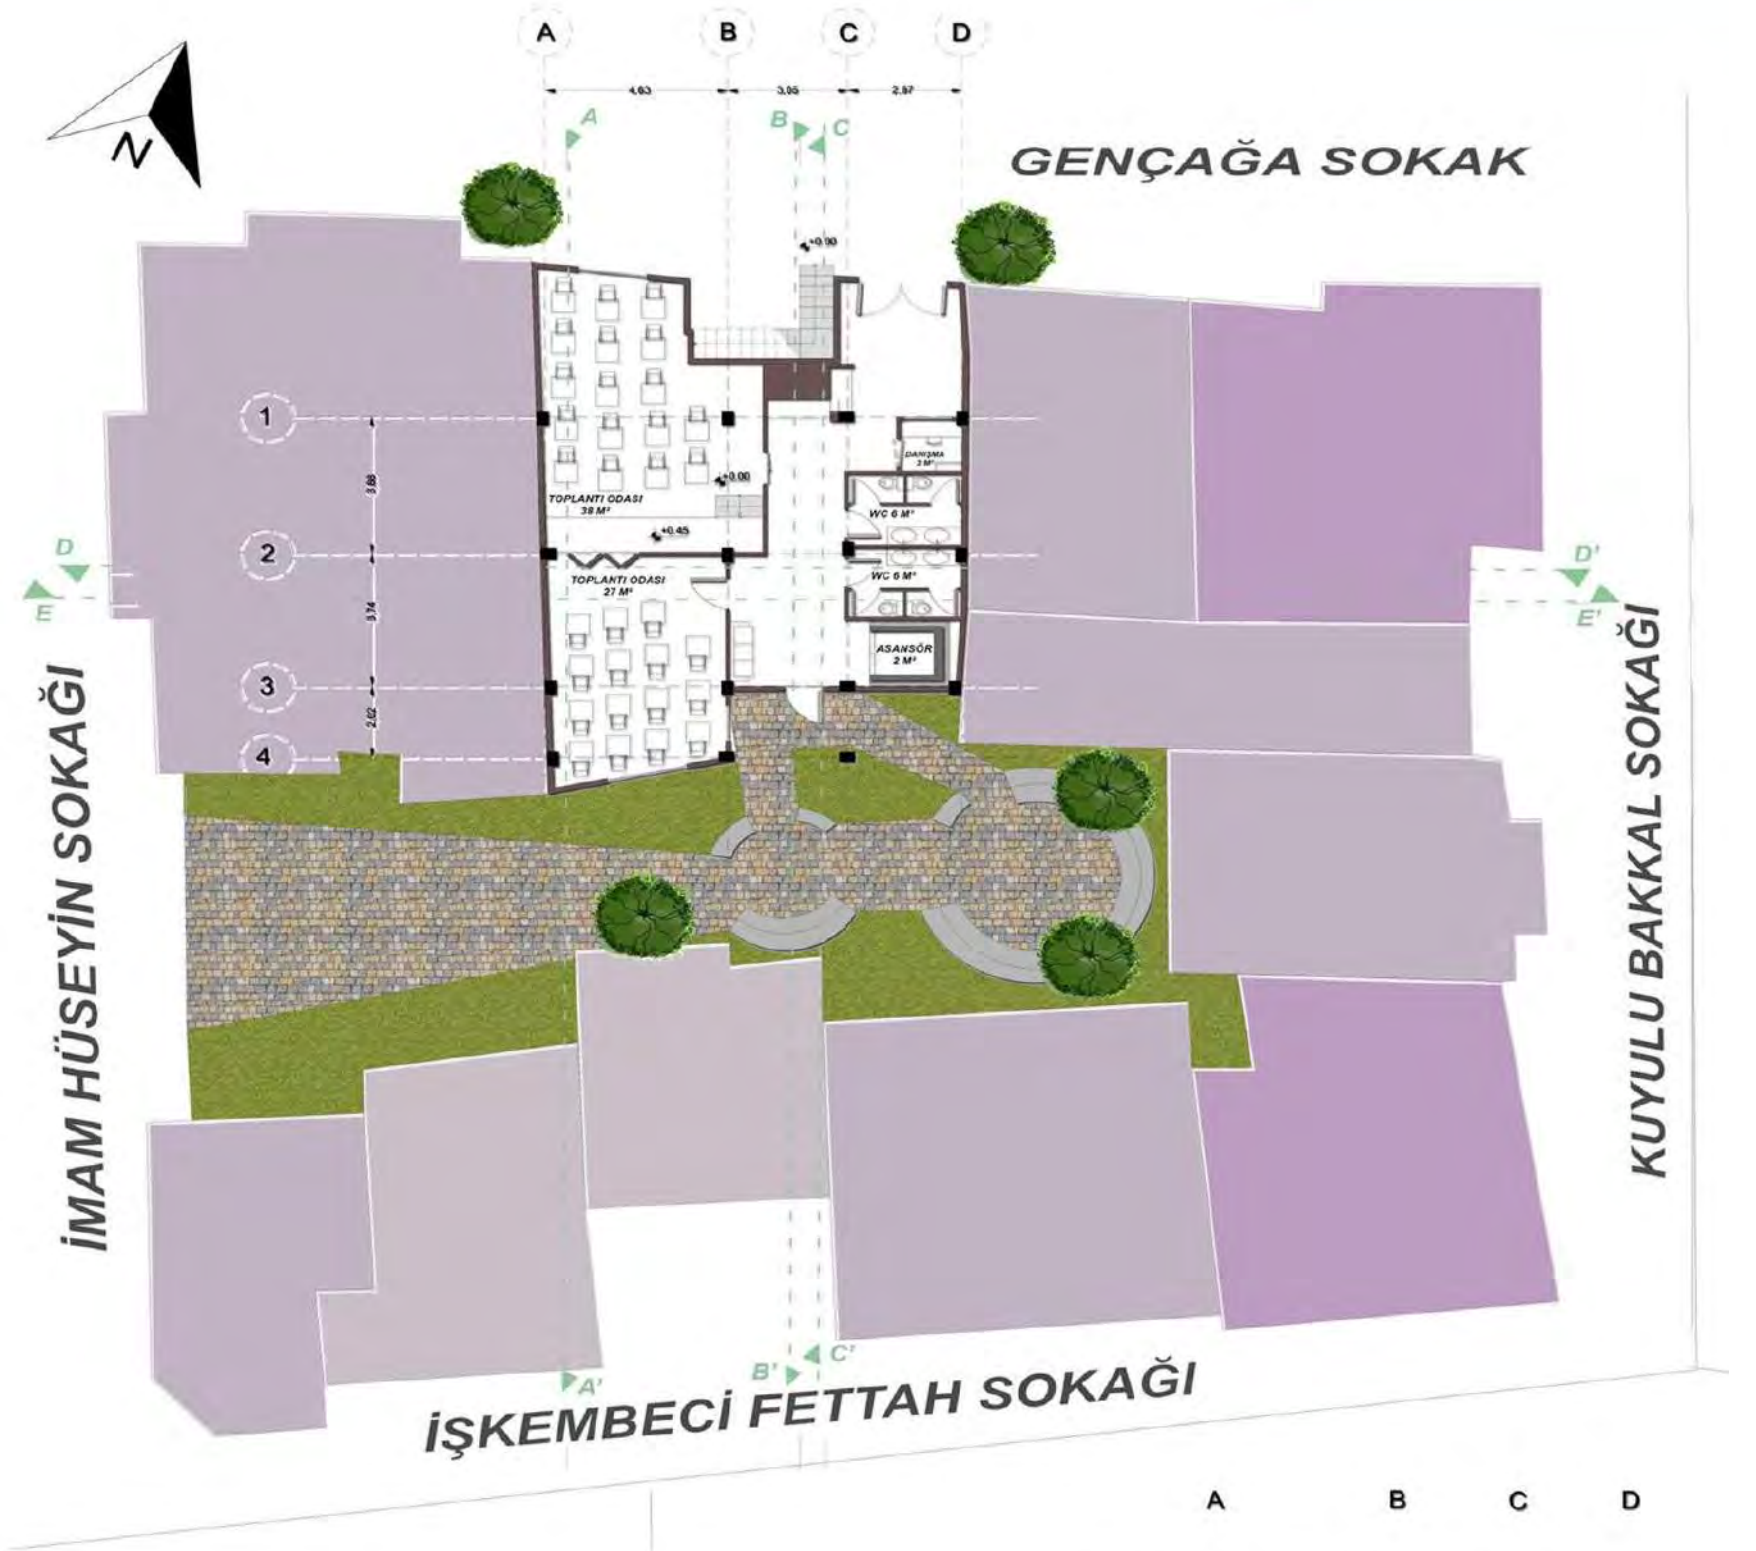


1/100 GNEY GRNŞ




İSTANBUL TİCARET ÜNİVERSİTESİ /
MİMARLIK VE TASARIM FAKÜLTESİ / MİMARLIK BÖLÜMÜ
M201/TR/MİMARLIK PROJESİ 3 FİNAL TESLİMİ
YÜRÜTÜCÜ: ÖĞR. GÖR. PINAR GEÇKİLİ KARAMAN

YEDİKULE ÇEVRE DİNAMİKLERİ

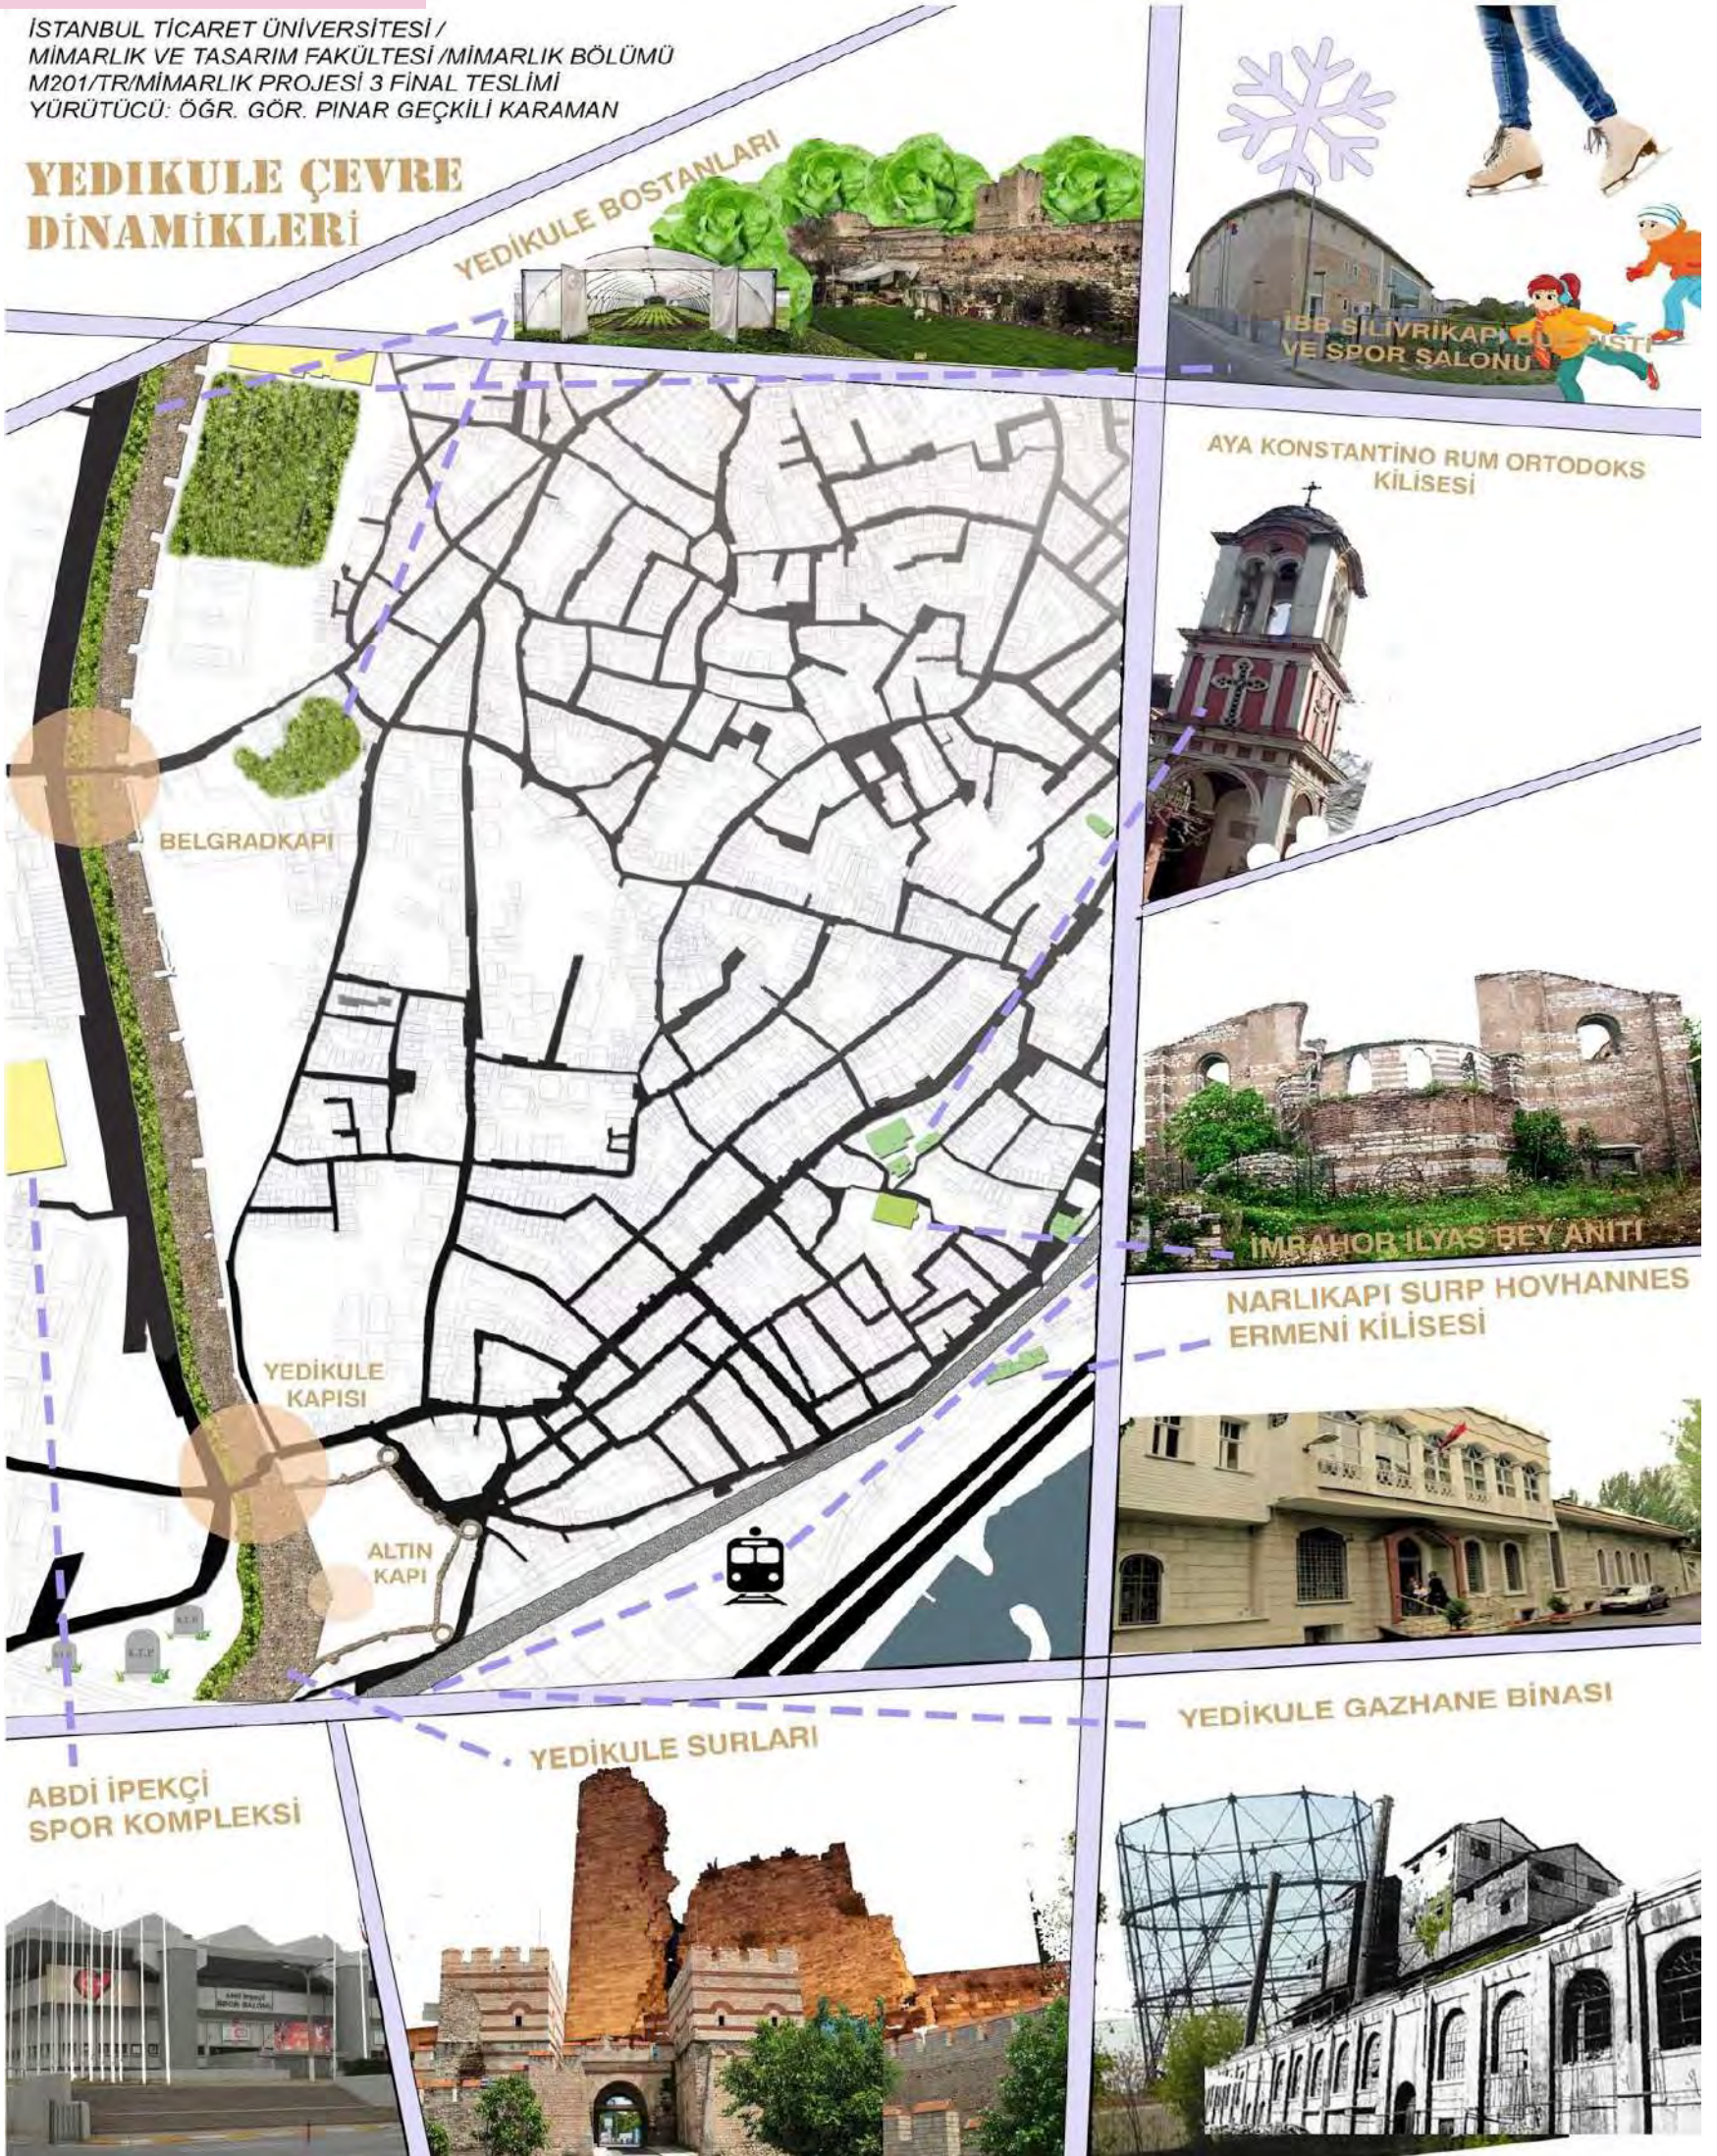



KUZEY CEPHESİ GÖRÜŞÜ ÖLÇEK:1.200

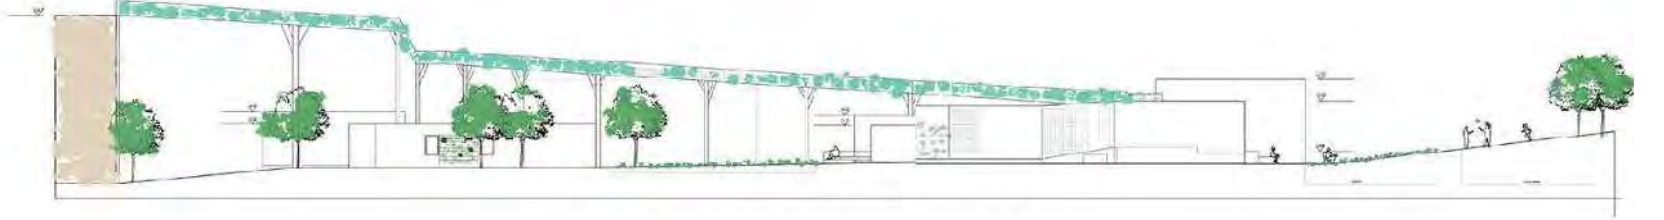

GÜNEY CEPHESİ GÖRÜŞÜ ÖLÇEK:1.200




A-A' KESİTİ ÖLÇEK:1/500



B'-B' KESİTİ ÖLÇEK : 1/ 500

BIYOKENT

Projede amaç; değişip, dönüşen canlı bir sosyal eğitim ve üretim merkezi tasarlamaktır. Alana üst ölçekten baktığımızda yeterince tahrip olmuş tarihi surlara ve giderek küçülen bostanlara bir zarar da biz vermek istemediğimiz için alanın mevcut olan tüm özelliklerini koruma refleksiyle tasarıma başladık. Mevcut kullanıcı profili yerel halk olan bu sokağa; öğrencileri, araştırmacıları, bilim insanlarını çekerek farklı profildeki kullanıcıların kuşaktan kuşağa aktarılan bilgilerini, bilimi ve teknolojiyi merkezde yapılacak olan eğitim ile toplamayı amaçladık. Bu eğitimlere ve sosyal faaliyetlere yerel halkın katılması, onlar aracılığıyla da kentlere laşınması öngörülmüştür. Ayrıca kendi sınırları içinde yaşayan kentlilerin yaşamına dokunarak yaşam kalitesini artıran, kente ilişki kurmasına olanak sağlayacak bir merkezdir. Yapılaşma kararları alınırken yine eğitim üzerinden ilerleyen bir senaryo belirlendi. Şu anki eğitim ihtiyaçlarının yanında ileride ne gibi ihtiyaçların doğacağı bilinmediğinden alanda yeni atölyelere yer açıldı ve alt zemin kurgusu hazırlandı. Eklenir ve çıkarılabilir bu birimler merkezdeki marangozluk ve tamirat atölyesinde işleneceğinden kendi kendine yeten bir merkez olma yolunda atılan büyük bir adım olmuştur. Merkezde sürdürülebilir üretim için sadece "tarım" odak noktası yapılmamış, günlük yaşantıya hayvanlar da dahil edilmiştir. Senaryomuza göre burası tümüyle bir eğitim mekanı ve doğa başlı başına bir okul olduğu için kullanıcı eğitimi sadece yapılarda değil, toprağı keşfetme ve deneyimleme imkanı sunmak istediğimiz için açık-yarı açık toprakla iletişimi olan mekanlar kurgulanmıştır.

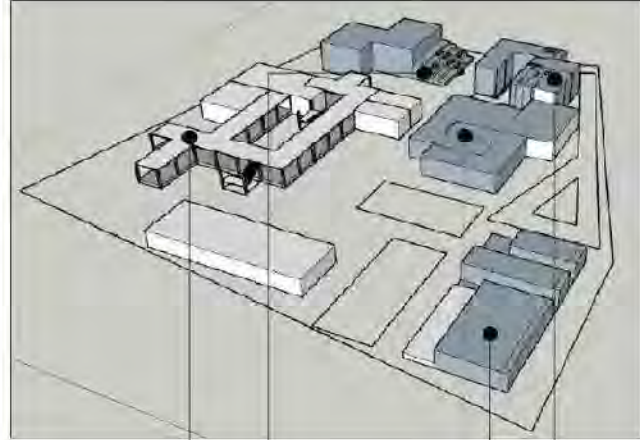

Grid sistem üzerine oturtulmuş kolonlar yapının genel hatlarını belirler. Yükseltilmiş platform mekana her alandan girişi kısıtlar. Labarotuvaya girişi kısıtlamak için bahçeden kot farkı yaratılmıştır. Bu alanda laboratuvar yapılmış olan deneyler kullanıcılar tarafından keşfedilebilecektir. Eğitimin açık alanda da devam etmesi için toprak alanlar oluşturulmuştur.




Arı kovanları akıllı altıgen kutulardan oluşur böylelikle alandan tasarruf edilmiş olur. Sağır cepheler değerlendirilmiş olur ve kolayca yeni kovanlar eklenilebilir. Kullanıcılar balı toplarken arıyla temas etmedikleri için herkes bal toplayabilir.



Akuaponik sistem ile çalışan saksılar grid şekillerinde bir araya gelerek pazar alanında yarı açık bir mekan oluşturulmuştur.


Yeni atölyeler bu platforma eklenilecektir.

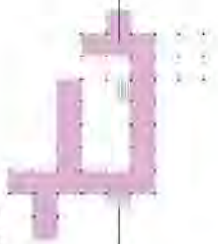

Atölyelere giriş platformdan sağlanacaktır. Araziye bakan tarafa ise insanların ilgisini çekmesi için şeffaf alanlarda yapılan uygulamalar konumlandırılacaktır.

Üst platforma çıkmak için iki ana merdiven vardır. Bu merdivenlere ek olarak sök-tak merdivenler ihtiyaca göre boş olan yerlere konumlandırılabilir. Merdivenlerin altı ise depo olarak kullanılacaktır.

Mevcut atölyeler

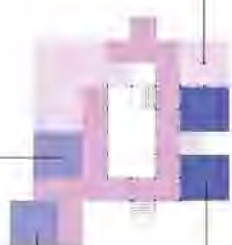

Sonradan eklenenebilecek atölyeler


Birimler tek ya da çift olabilir.

Üst kotta mevcut yapıların çatıları kullanılır.

Kütüphaneye çıkan merdivende insanların dinlenebilmesi için ara mekanlar bırakılmıştır. Merdivenin altı ise kütüphane tarafından yarı açık çalışma mekanı olarak kullanılacaktır.


Tamamen açılır ve kaydırılabilir pencereler sayesinde istenilen yerde yarı açık mekan oluşturulabilir.

Açılıp kapanabilen paneller sayesinde istenildiğinde iki ayrı grup çalışabilir ya da birlikte toplantı yapılabilir.

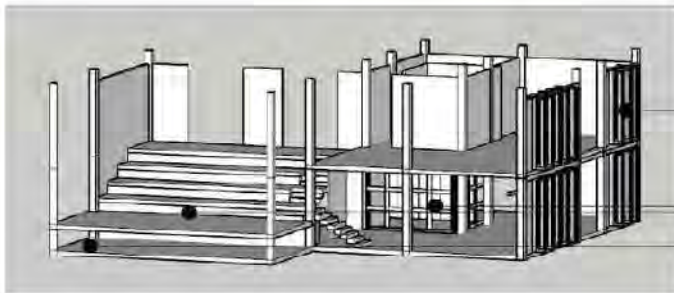

Çok amaçlı salon istenildiğinde grup çalışma alanı ve okuma salonu olarak kullanılabilir istenildiğinde ise konferans salonu olarak kullanılabilir.

Merdivenin altı kitap deposu, bireysel çalışma alanı, kitap arşivi gibi kullanımlarının yanı sıra yüksekliği çok az olan bu bölüm ise çekmeceli platform deposu olarak kullanılır.

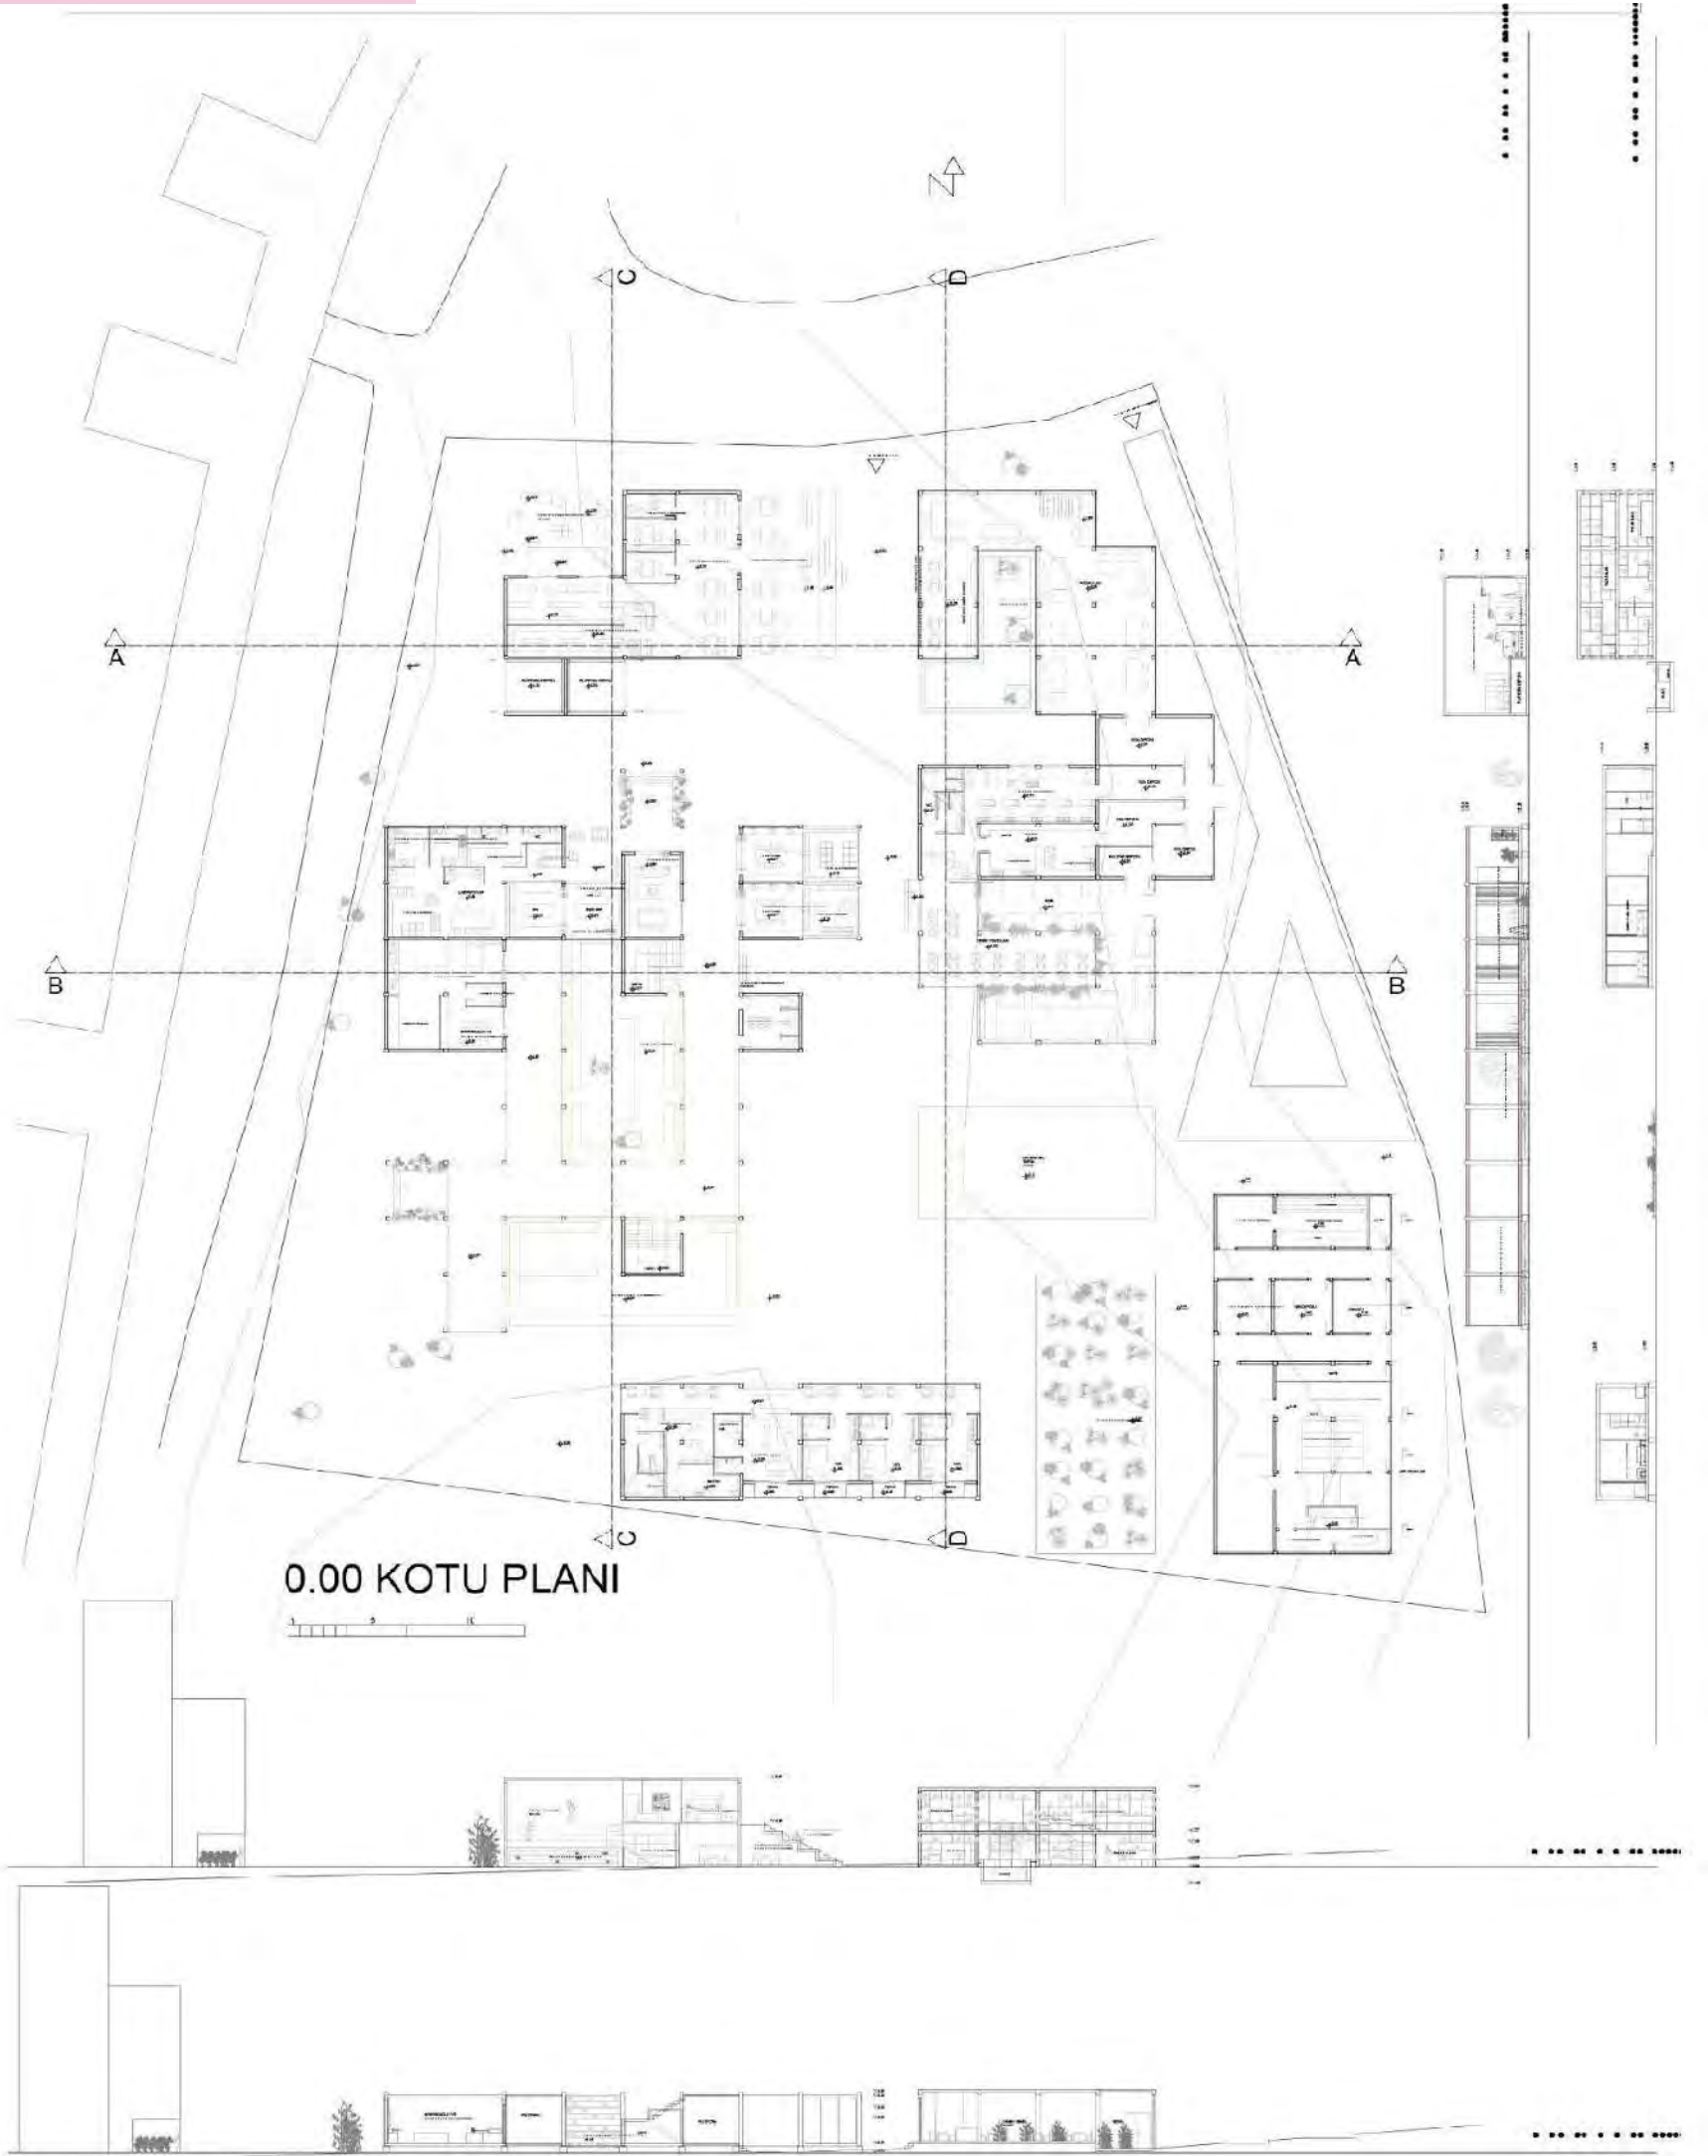



İSTANBUL TİCARET ÜNİVERSİTESİ
MİMARLIK BÖLÜMÜ
2019- 2020 BAHAR DÖNEMİ



GÜNEY CEPHESİ BALKON SEYİR ALANI

HACI HAMZA MEKTEBİ SOKAĞI

ACIK UYGULAMA ALANLARI
SOSYALLEŞME ALANLARI

AGAC AKVARYUMU VE ÜST KATA ERİŞİM

ARKINDALIK BİRİMİ AGAC AKVARYUMU VE AKTİF OSMAN

VAZİYET PLANI ÖLÇEK : 1/500

KENTSEL TARIM

SUR İLE İLİŞKİ

MİMARİ PROJE - 4
KENTSEL TARIM PROJESİ
BERK AKPINAR

KARDEŞ BİTKİLERDEN
KOZMETİK ÜRÜN GÖST
ELDE EDİMİ

YERLEŞİM STRATEJİSİ

VAZİYET PLANI

VAZİYET PLANI ÖLÇEK : 1/500

KENTSEL TARIM

SUR İLE İLİŞKİ

MİMARİ PROJE - 4
KENTSEL TARIM PROJESİ
BERK AKPINAR

KARDEŞ BİTKİLERDEN
KOZMETİK ÜRÜN GÖST
ELDE EDİMİ

YERLEŞİM STRATEJİSİ

VAZİYET PLANI

VAZİYET PLANI ÖLÇEK : 1/500

KENTSEL TARIM


SUR İLE İLİŞKİ

MİMARİ PROJE - 4
KENTSEL TARIM PROJESİ
BERK AKPINAR

KARDEŞ BİTKİLERDEN
KOZMETİK ÜRÜN GÖST
ELDE EDİMİ

YERLEŞİM STRATEJİSİ



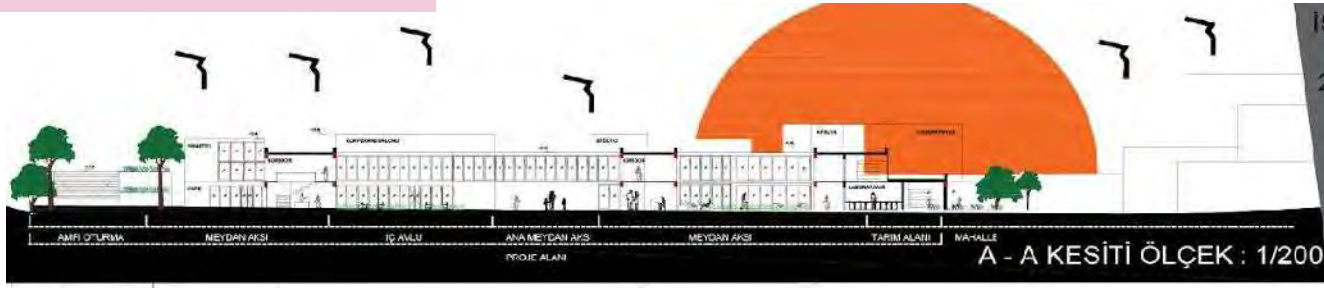

İSTANBUL TİCARET ÜNİVERSİTESİ
MİMARLIK BÖLÜMÜ
2019 - 2020 BAHAİR
DÖNEMİ
MİMARİ PROJE - 4
KENTSEL TARIM
PROJESİ
BERK AKPINAR

GİRİŞ

DANIŞMA 30 m²

EĞİTİM
ALANLARI

KÜTÜPHANE 120 m²
SINIFLAR 80 m²
ATÖLYELER 70 m²
STÜDYOLAR 75 m²
LABORATUVAR 100 m²
KONFERANS 120 m²

YÖNETİM
ALANLARI

YÖNETİCİ 20 m²
MUHASEBE 25 m²
SEKRETER 15 m²
ASİSTAN 15 m²
YARDIMCI 15 m²

X (DİĞER
DESTEK)
ALANLARI

RESTORAN 90 m²
KAFETRYA 60 m²
MUTFAK 80 m²
REVİR 25 m²

AÇIK YARI
AÇIK - KAMUSAL
ALAN

DİNLENME ALANI
SERGİ ALANI
GÖSTERİ ALANI
PAZAR ALANI
AÇIK UYGULAMA ALANI

MALZEME VE
STRÜKTÜR

ÇELİK
ÜST ÖRTÜ

TAŞIYICI SİSTEM
MALZEMESİ
ÇELİK
(H PROFİL ÇELİK
KOLONLAR İÇİN)

I PROFİL
ÇELİK SİSTEM
KİRİŞLER İÇİN

1. NORMAL KAT PLANI
(16.00 KOTU PLANI)
ÖLÇEK : 1/200



İSTANBUL TİCARET ÜNİVERSİTESİ
MİMARLIK BÖLÜMÜ
2019 - 2020 BAHAR
DÖNEMİ
MİMARİ PROJE - 4
KENTSEL TARIM
PROJESİ
BERK AKPINAR



MEYDAN VE KÜTLE UYUMU



ORTAK SOSYAL ALAN KÖPRÜSÜ İLE İKİ YAPI BİRBİRİNE BAĞLANMIŞTIR



AÇIK UYGULAMA ALANLARI (TARIM)



MEYDANDA YARI GÖLGELİK ALANLAR ALTINDA OTURMA ALANI VE AKTİVİTE ALANI SAĞLANMIŞTIR



AMFİ ŞEKLİNDE OTURMA

ETKİNLİK ALANI



MEYDANDA OTURMA VE AYDINLATMA



PROJE ALANI



YARI AÇIK VE TAM KAPALI GÜNEŞ KIRICILAR

CEPHEDE DOĞAL TAŞ KAPLAMA KULLANILDI



MEYDANDA VE GİRİŞTE OTURMA VE AYDINLATMA ELEMANI



ÇATIDA DOĞAL IŞIKLANDIRMA OLUŞTURULMUŞTUR

İÇ BAHÇE İLE KÜTLEDE HAFIFLIK SAĞLANMIŞTIR



CEPHEDE SARMAŞIK KULLANILARAK HAREKETLİLİK SAĞLANMIŞTIR



SERALAR VE UYGULAMA ALANLARI



SEYİR TERASI

YÖNETİM

KÜTÜPHANE

ORTAK SOSYAL KÖPRÜ

AMFİ DERSLİK

LABORATUVAR

STÜDYO

İÇ BAHÇE

ATÖLYE

SERALAR

ETKİNLİK ALANI




KONFERANS




SINIFLAR



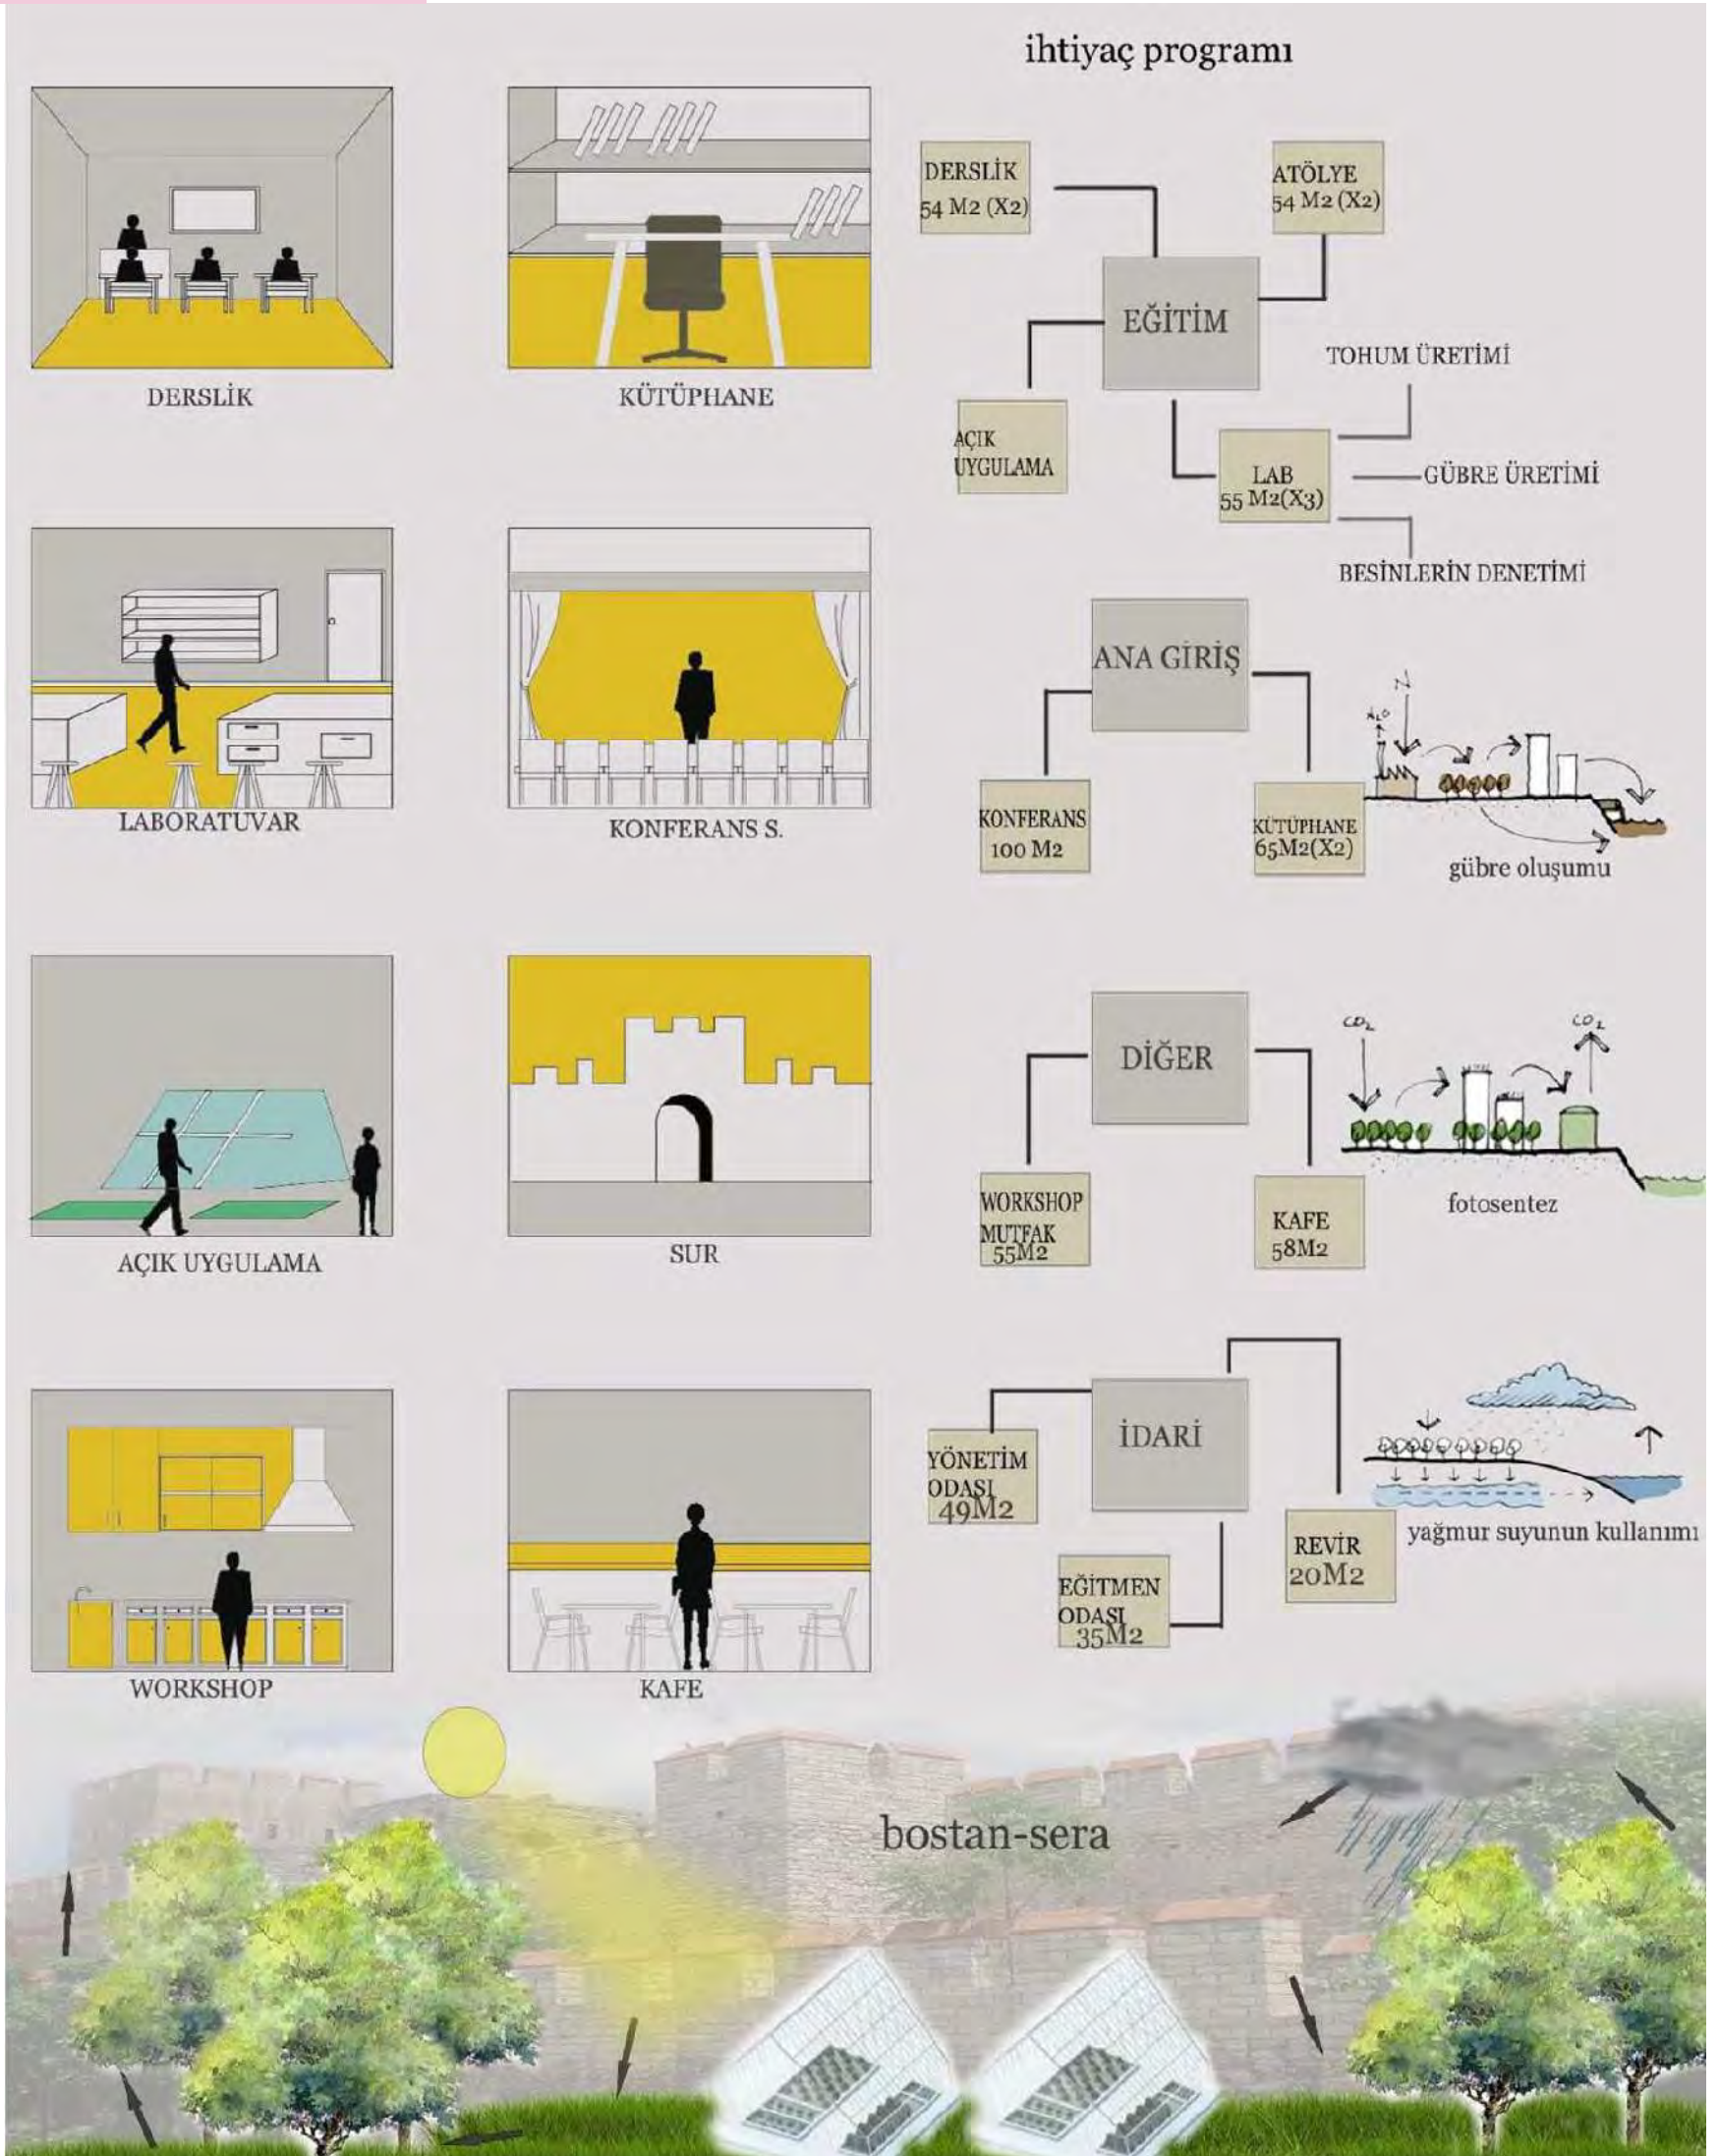

MİMARLIK VE TASARIM
FAKÜLTESİ
MİMARLIK BÖLÜMÜ
MİMARLIK PROJESİ 4
ELİF POLAT 200011453

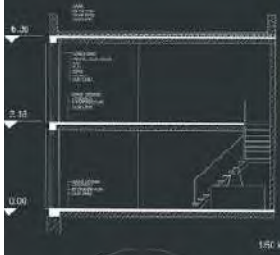


EĞİTİM KULLANICI




ÖĞRENCİ KULLANICI



DİĞER KULLANICI

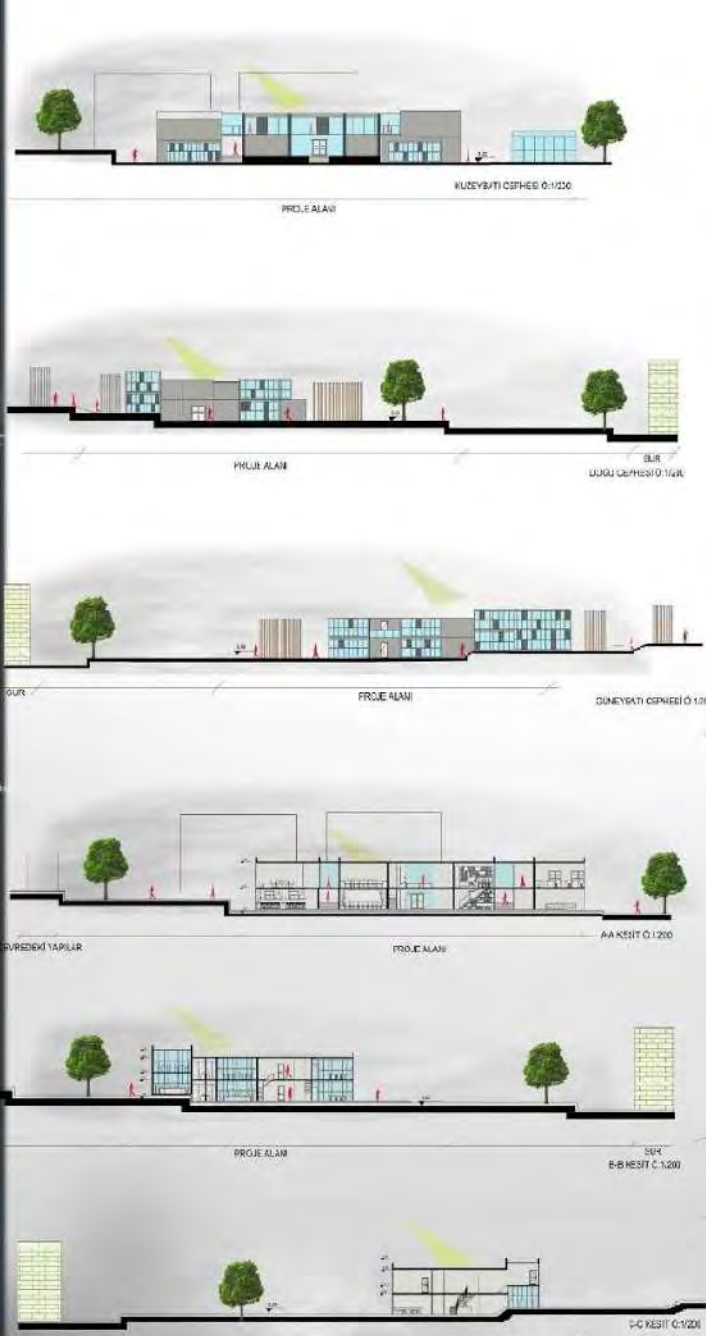

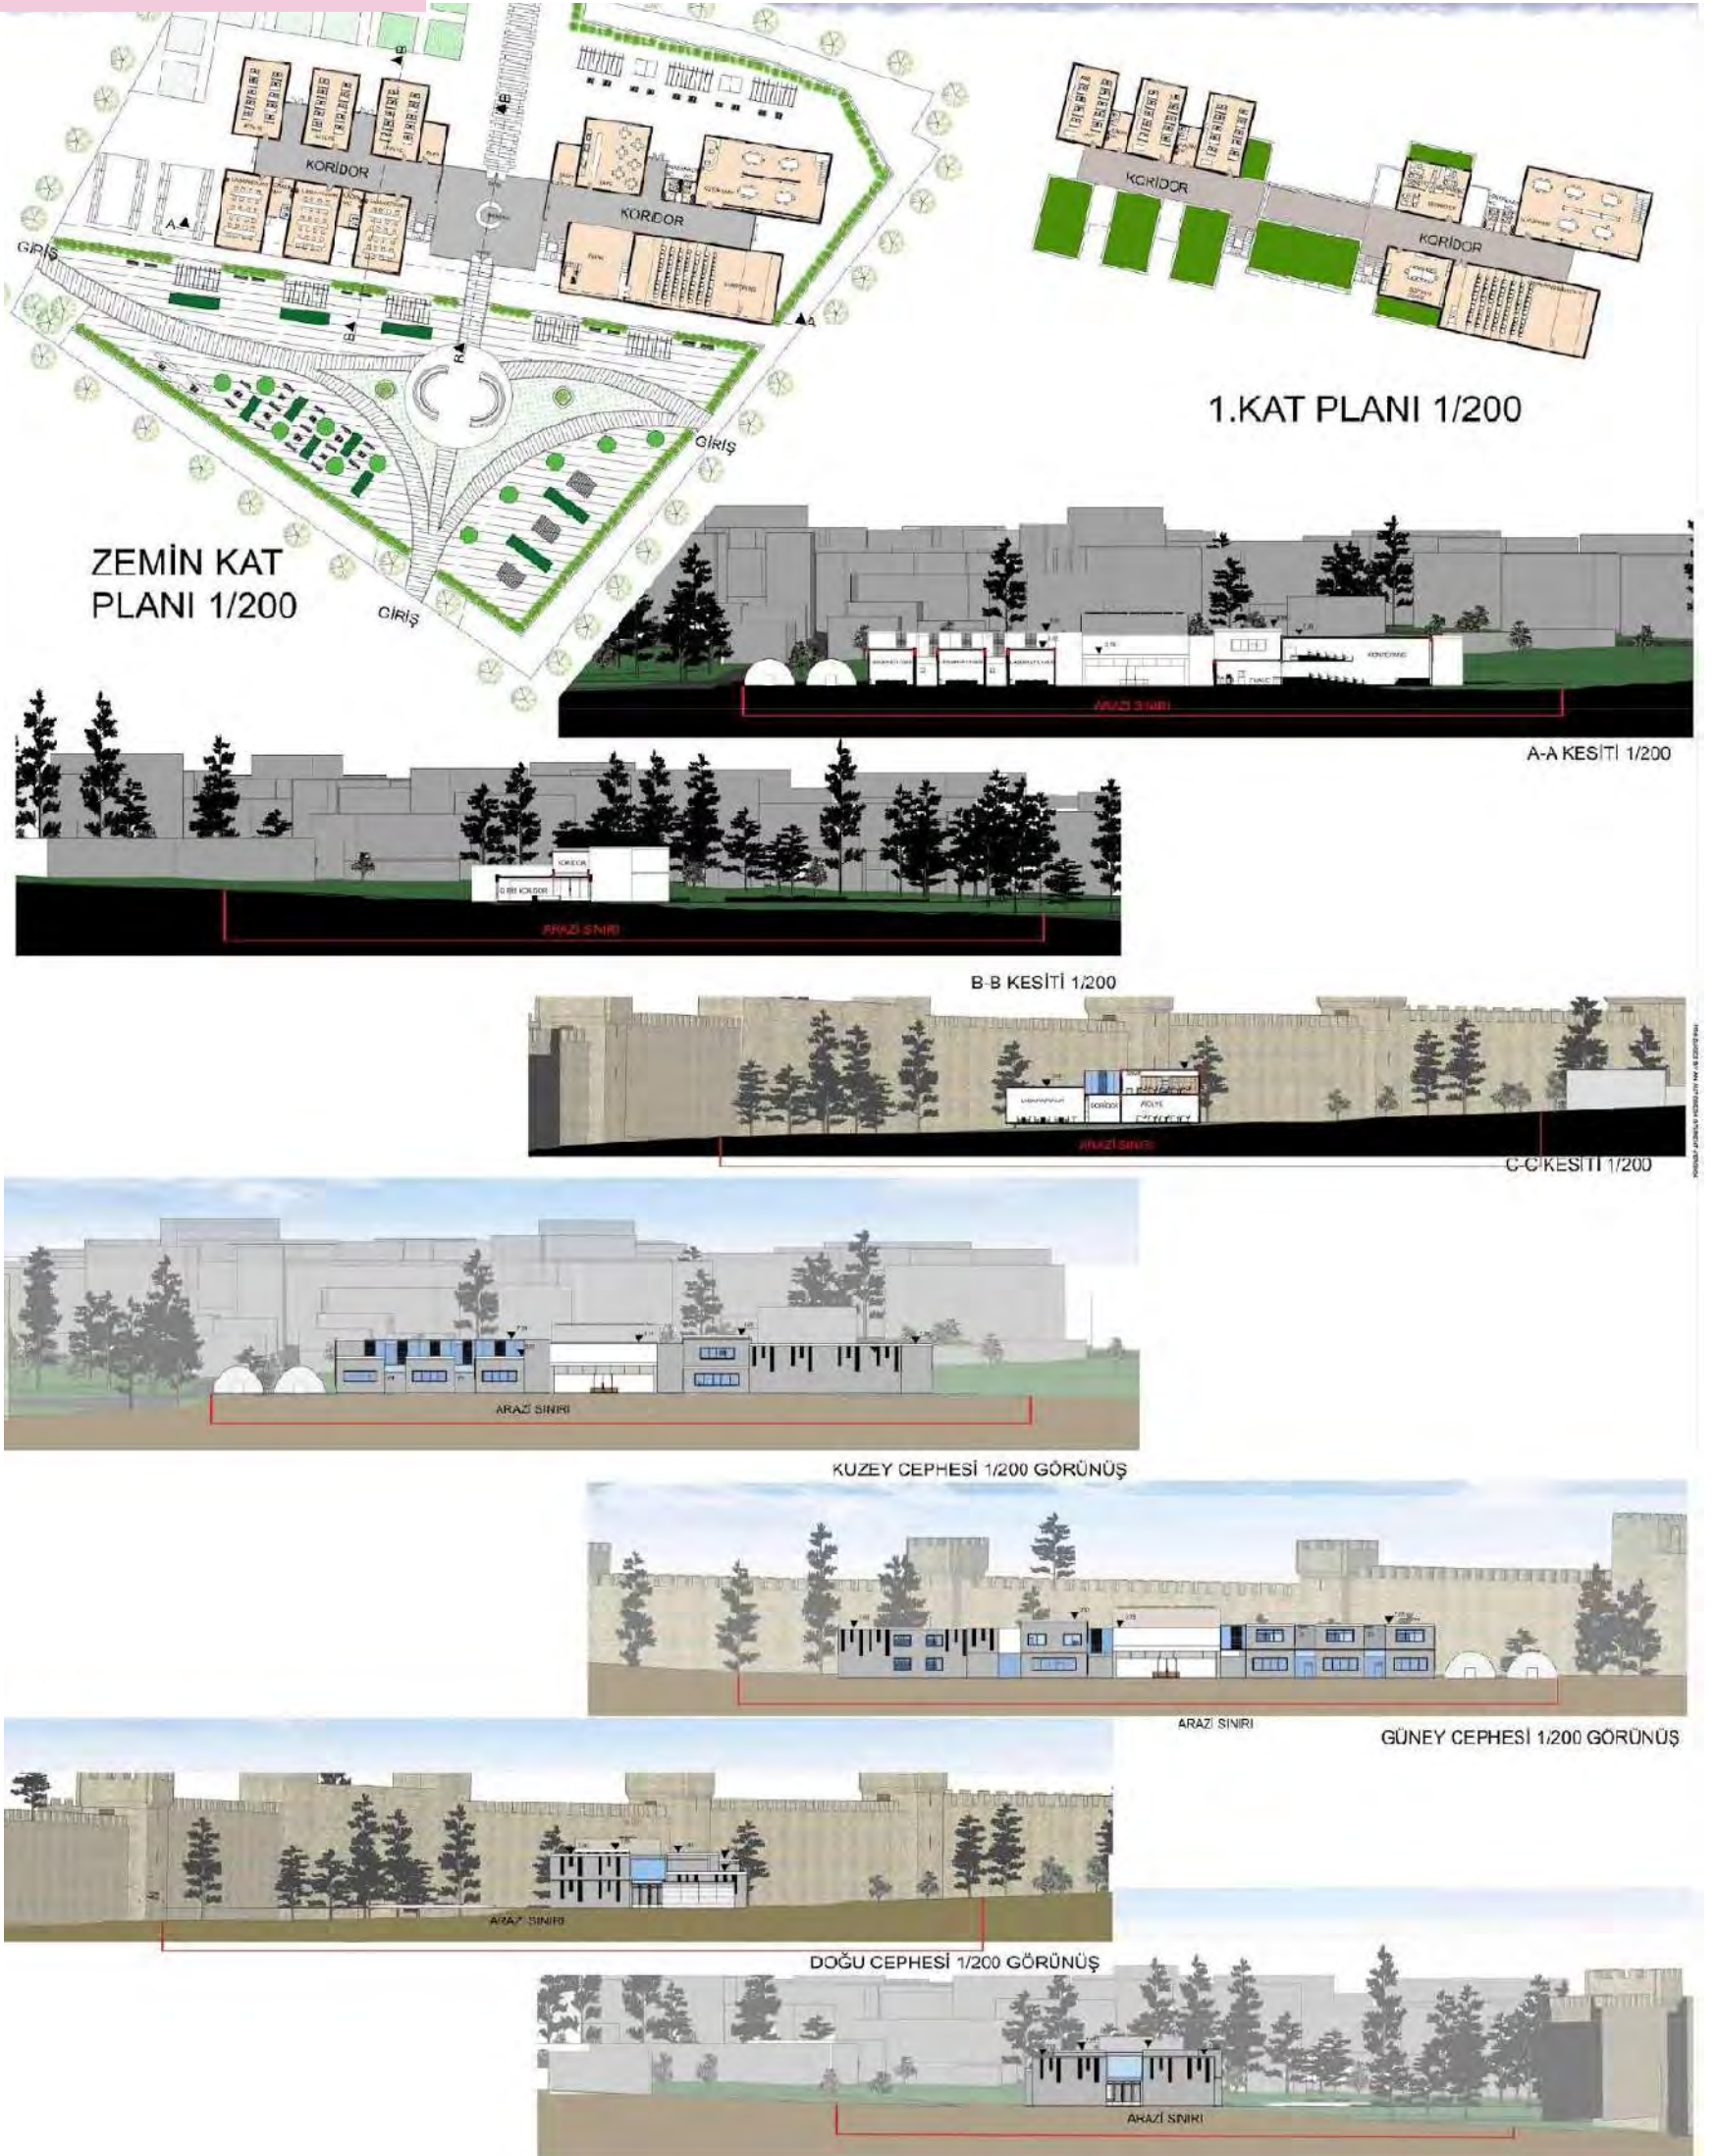



KAFE



PEYZAJ



PEYZAJ



PEYZAJ



YÖNETİCİ



PEYZAJ




PEYZAJ



PEYZAJ



SINIFLAR

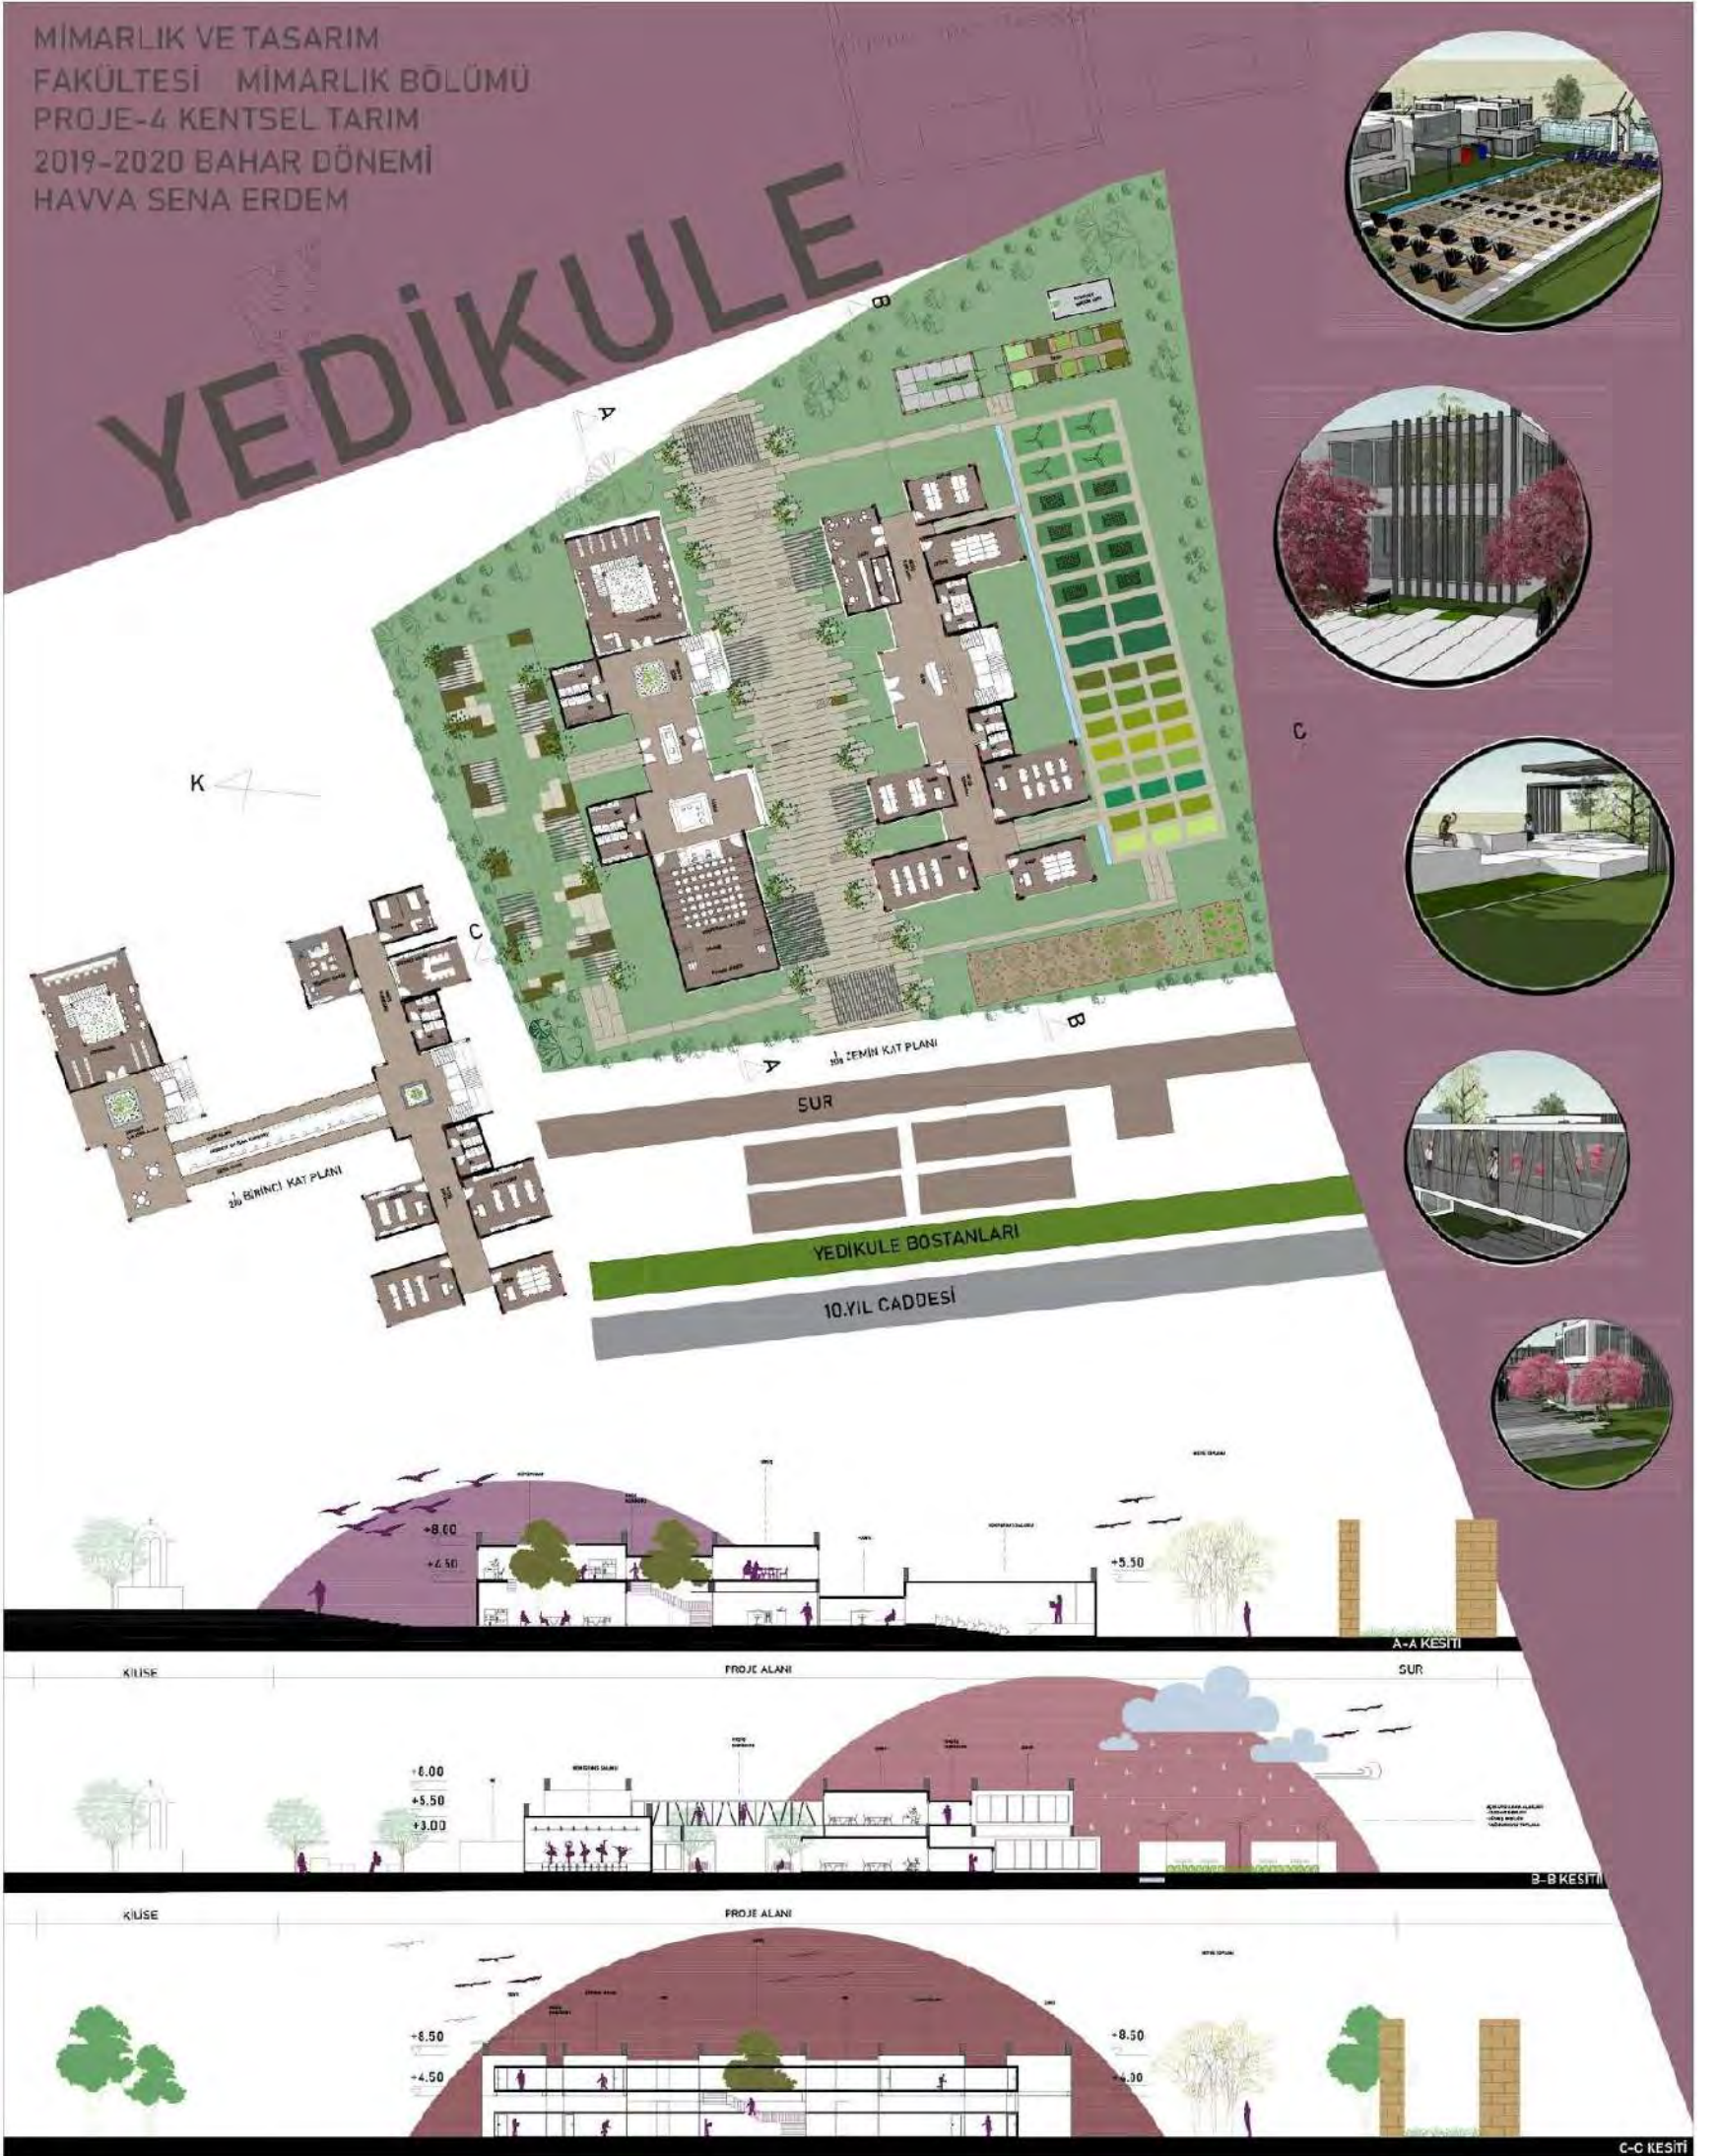

MİMARLIK VE TASARIM
FAKÜLTESİ MİMARLIK BÖLÜMÜ
PROJE-4 KENTSEL TARIM
2019-2020 BAHAR DÖNEMİ
HAVVA SENA ERDEM

YEDİKULE



Üst örtüler iki alana girişi vurgular ve yöneltir. Geçiş köprüsün de seyir alanları vardır.

Eğitim birimlerinin sınıflar arasında geçişler oluşturularak açık uygulama alanlarına geçiş yapılır. Burada ise rüzgar enerjisi, güneş enerjisi ve yağmur suyu dönüşümü sağlanır. Mantar üretilerek kompost toplanır ve tarım için kullanılır. Sistemin kendi kendisini döndürülmesi amaçlanmıştır. Modüler birimlerden oluşmuş bir etkinlik alanı bulunmaktadır. Kütleler yer değiştirip farklı şekillere ve farklı mekanlara dönüşebilmektedir. Pazar alanı, konser alanı, sinema ve tiyatro alanı gibi etkinlik alanları oluşturulabilir.



Güneş kırıcılar bölge bölge çatıda da devam etmektedir. Birimler de doğal ışığın sağlanması için iç bahçeler oluşturulmuştur. Koridor bölümleri nefes alsın diye açıklıklar oluşturulmuştur.




Üst örtü elemanları ve ağaçlar arasında gelenlerin dinlenebileceği banklar bulunmaktadır.




Modüler birimlerle oluşturulmuş şekil değiştirebilen etkinlik alanıdır.



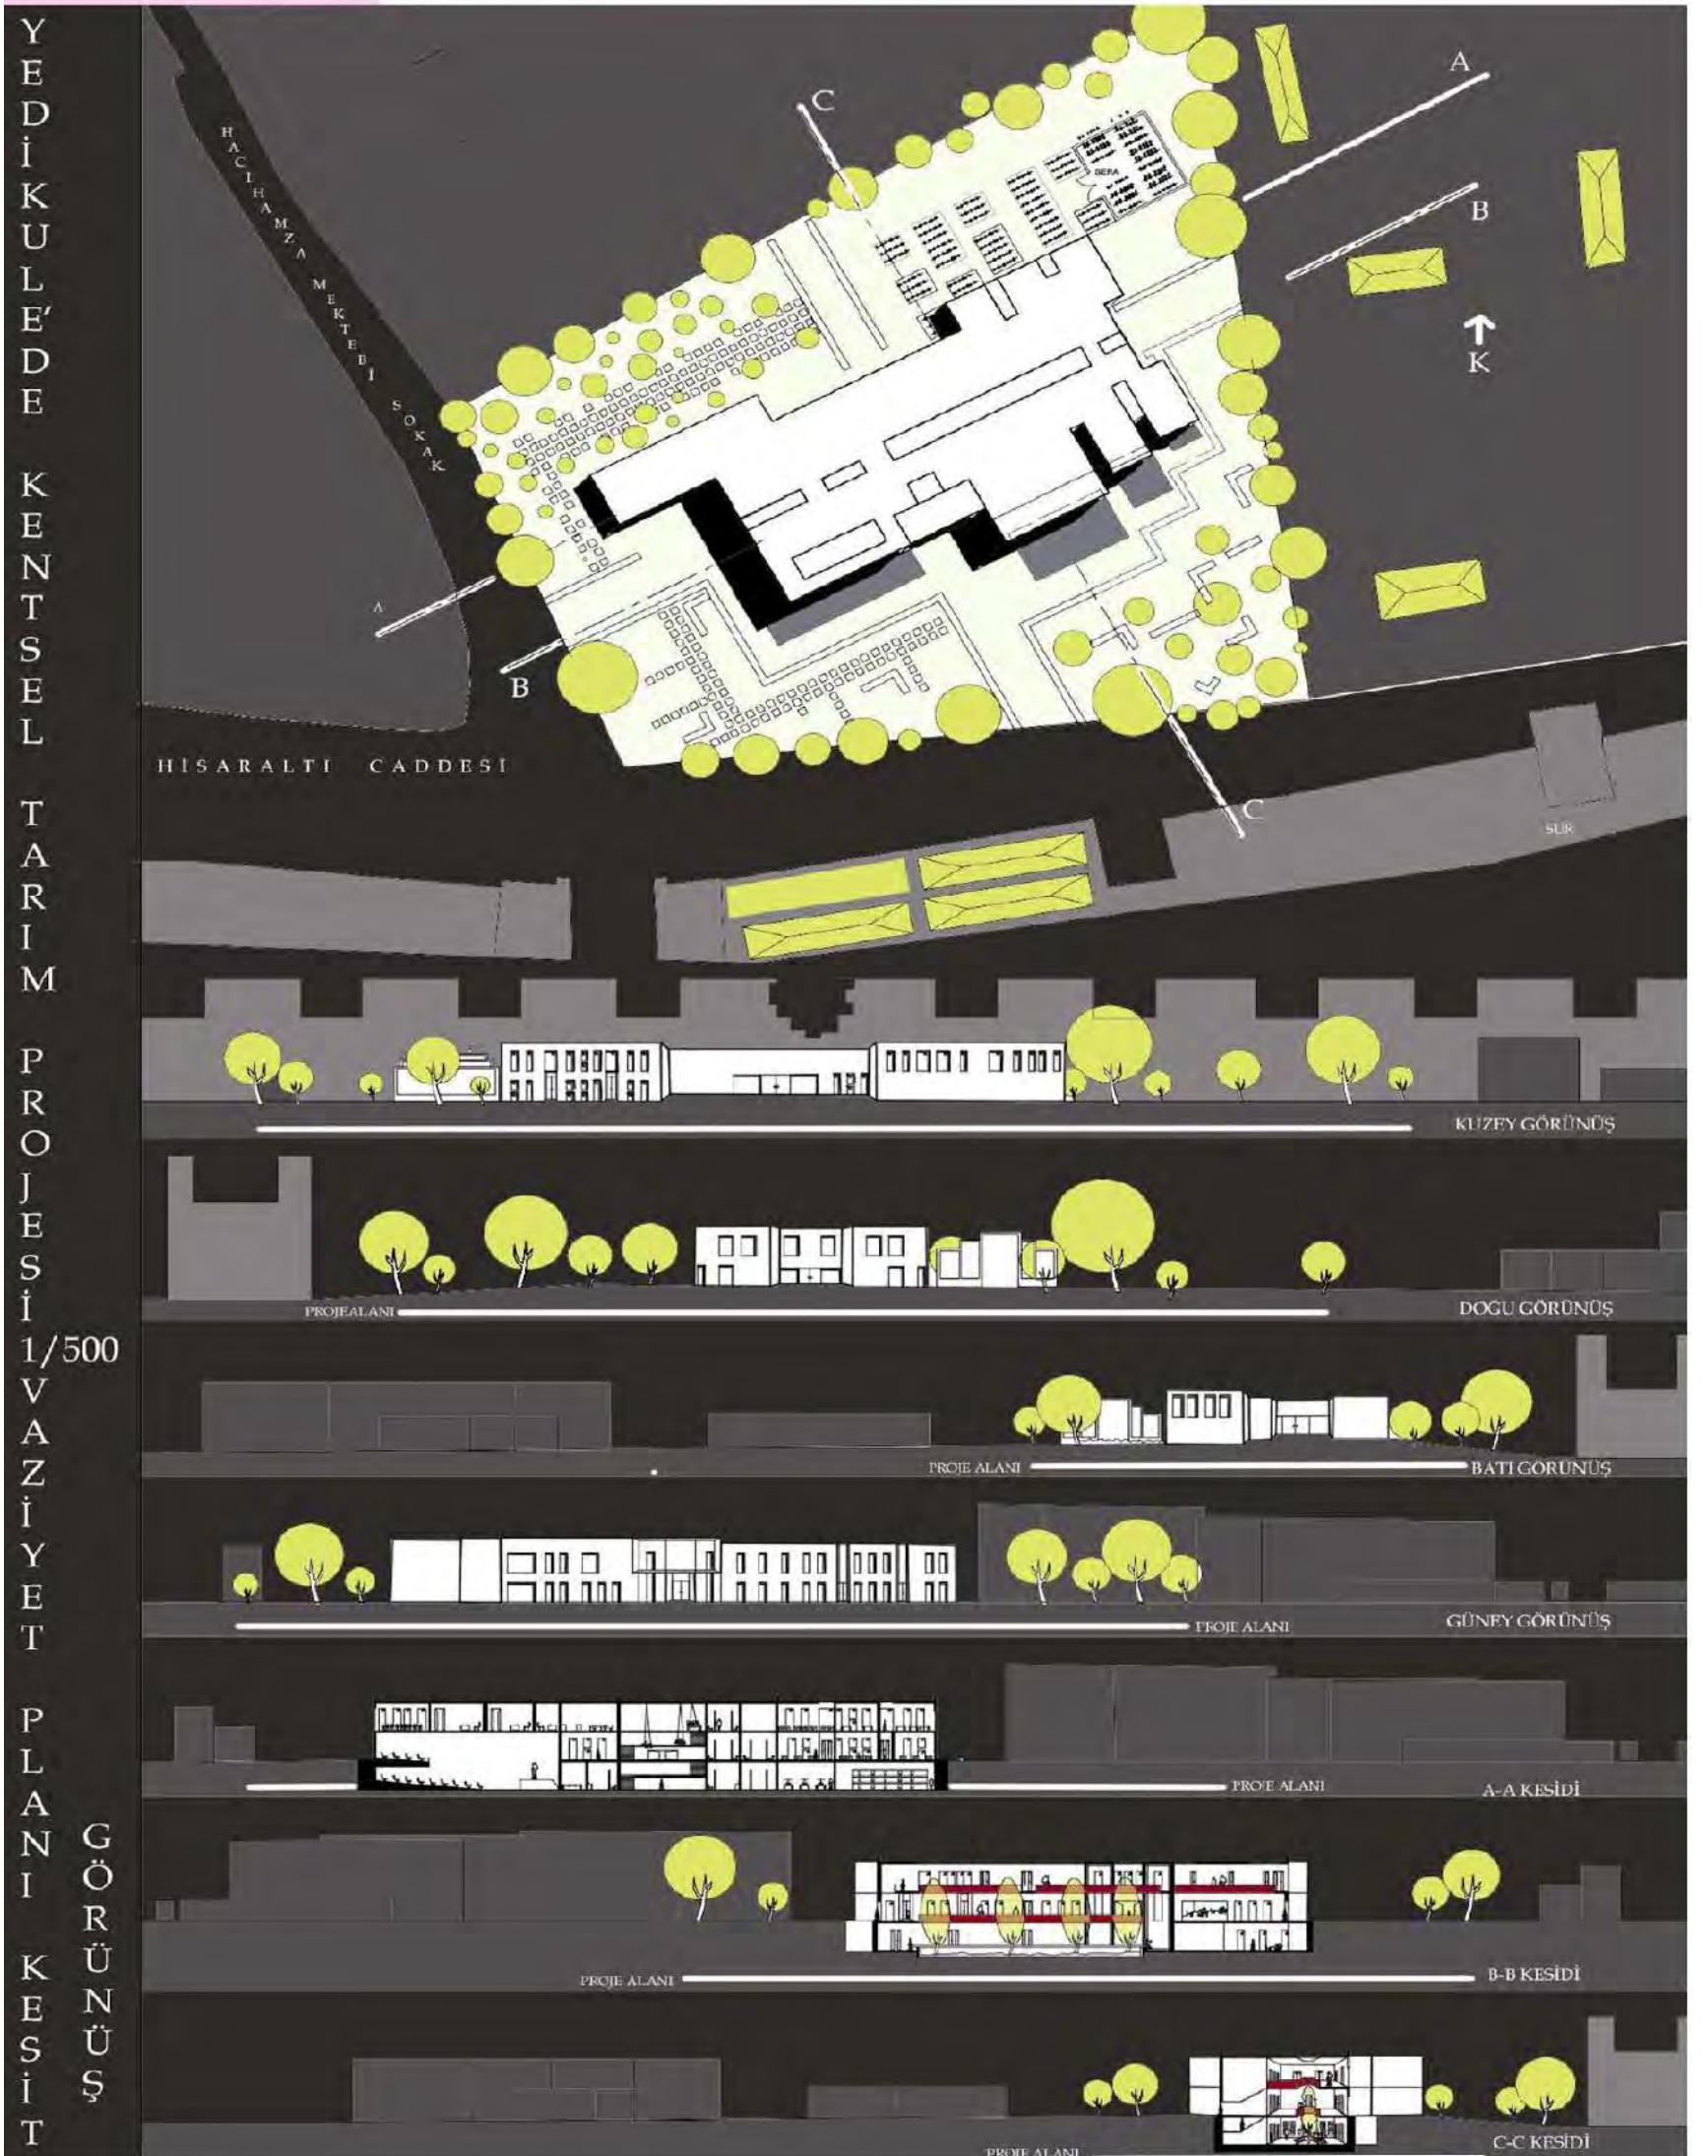


KENTSEL TARIM UYGULAMA VE EGITIM
MERKEZİ

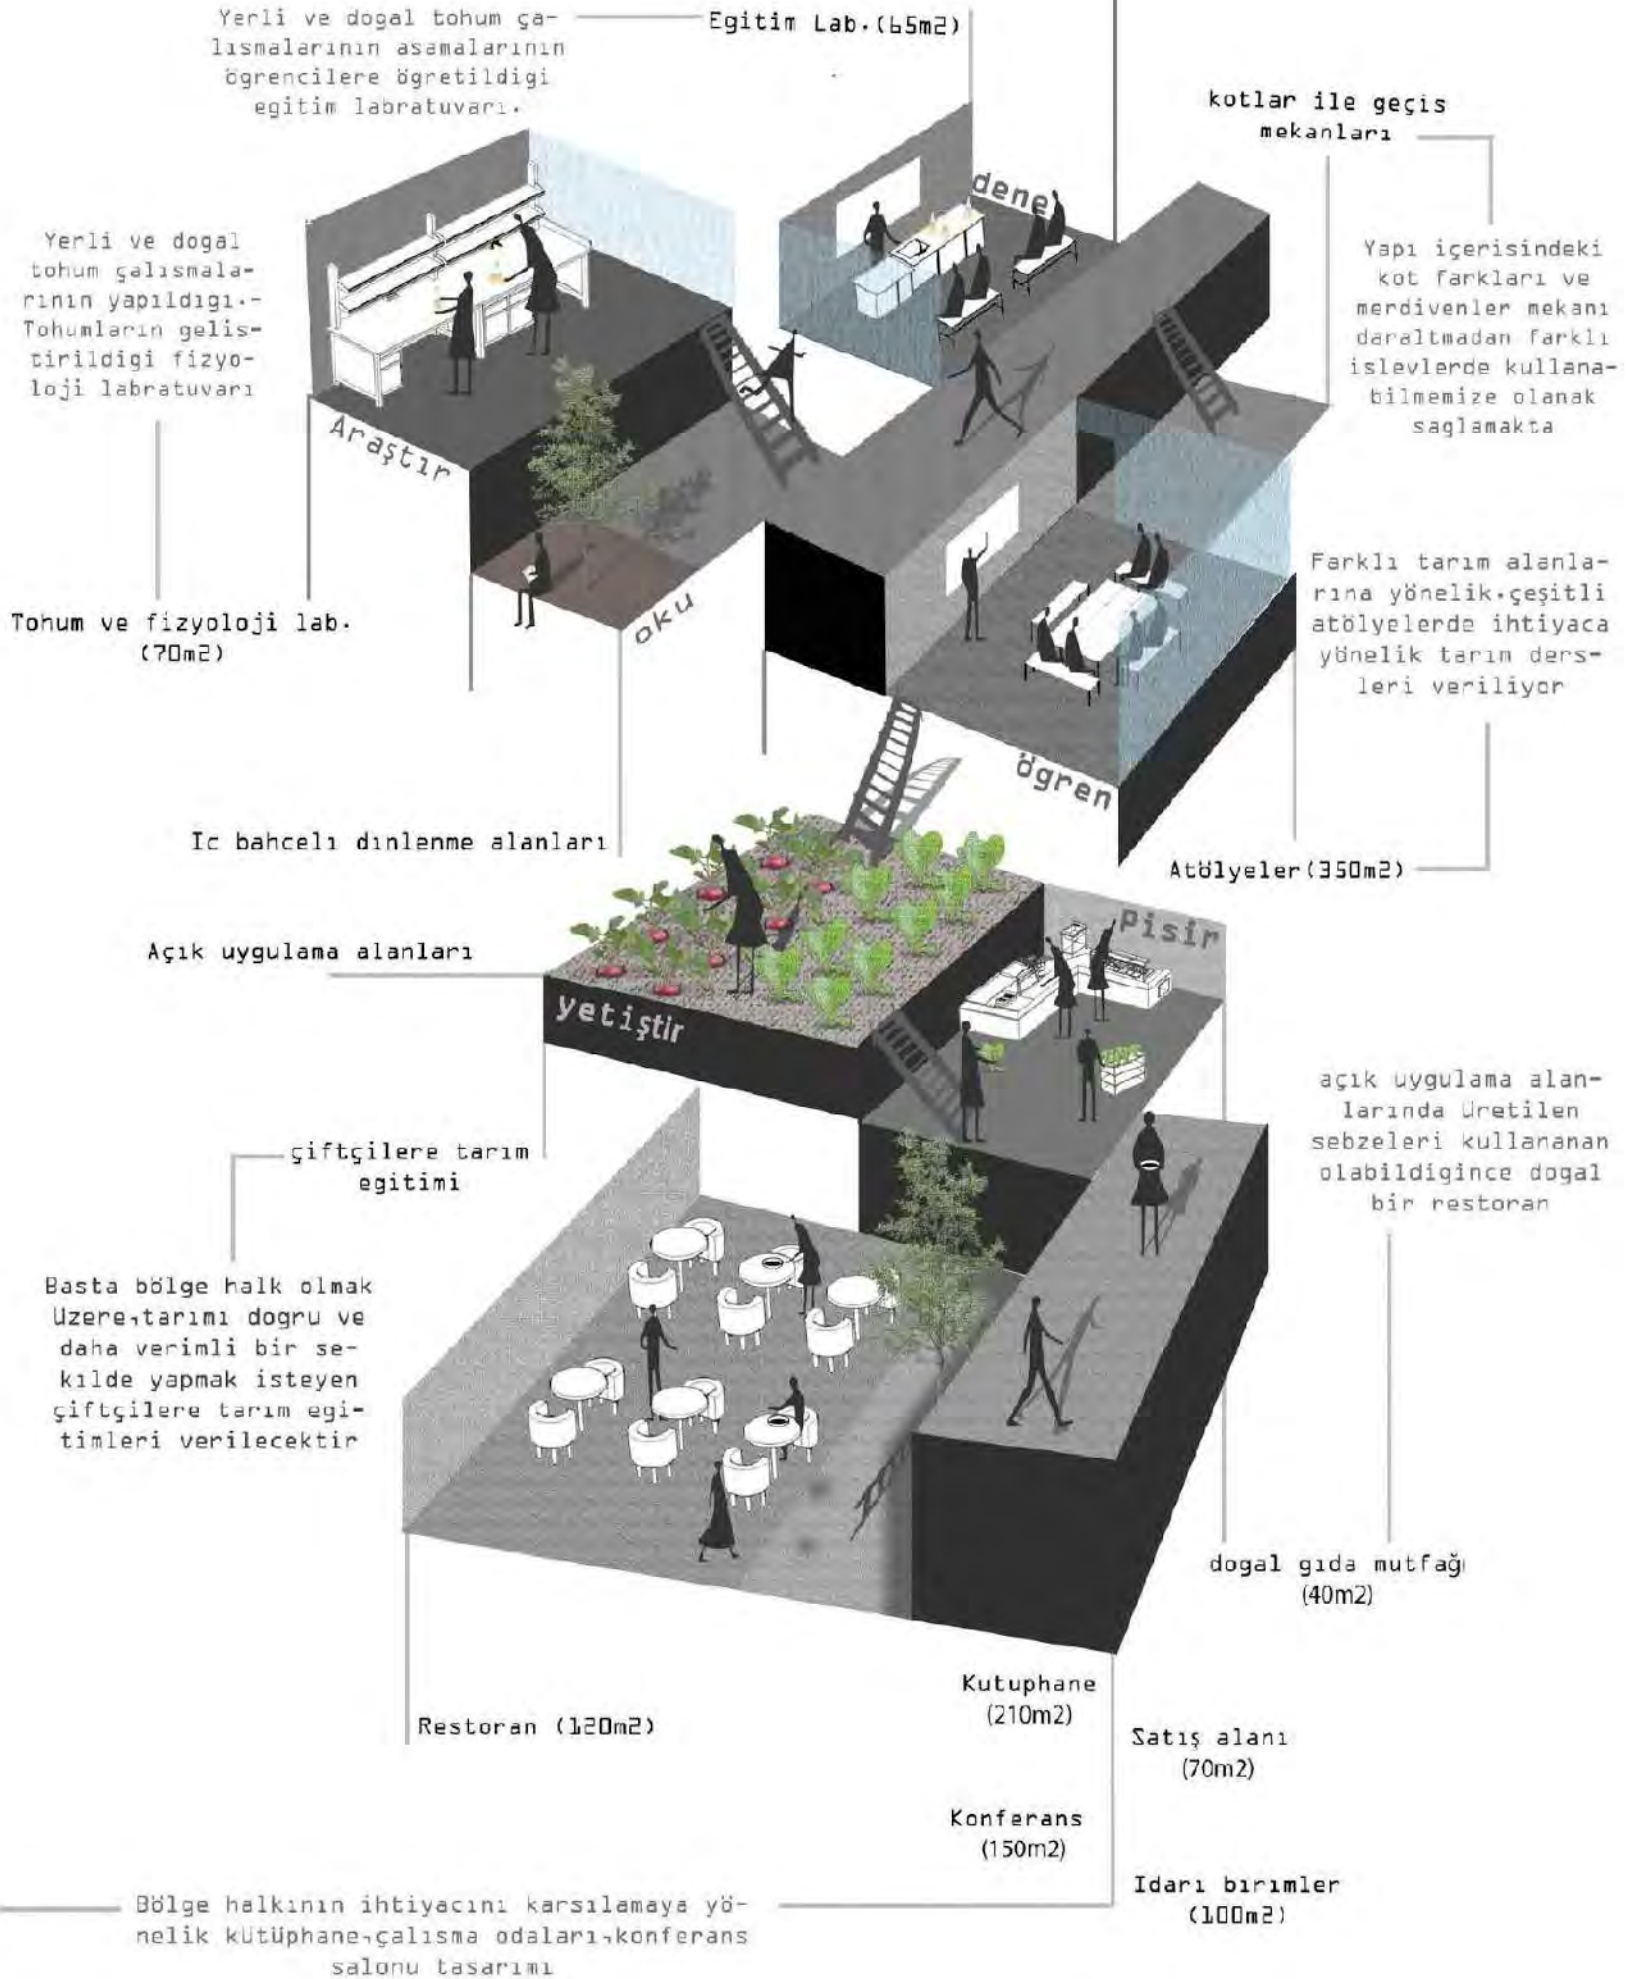


KENTSEL TARIM UYGULAMA VE EĞİTİM MERKEZİ


plan-kesit-görünüş
1/200

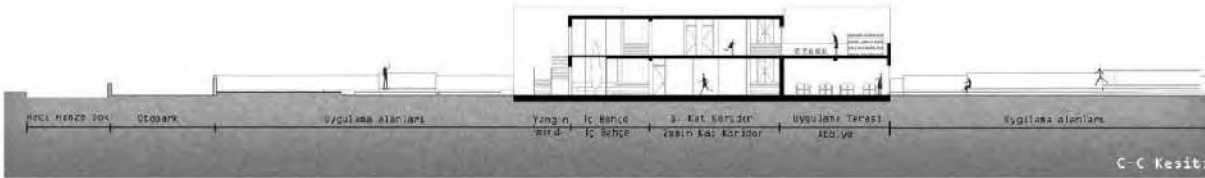

C-C Kesiti

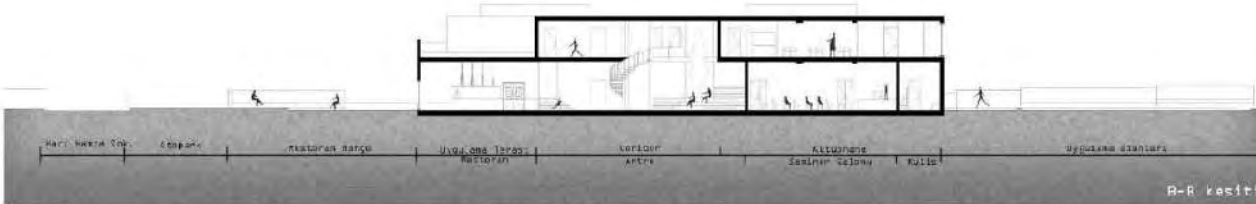

A-A Kesiti

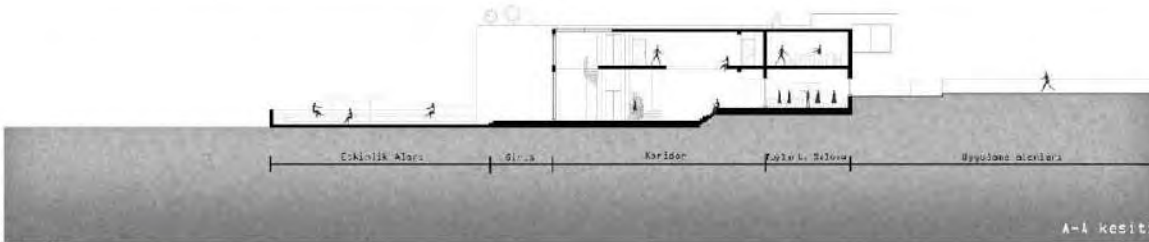

A-1 kesiti



Güney cephesi



Doğu cephesi




Doğu cephesi




Kuzey cephesi

Y E D İ K U L E , D E K E N T S E L T A R I M

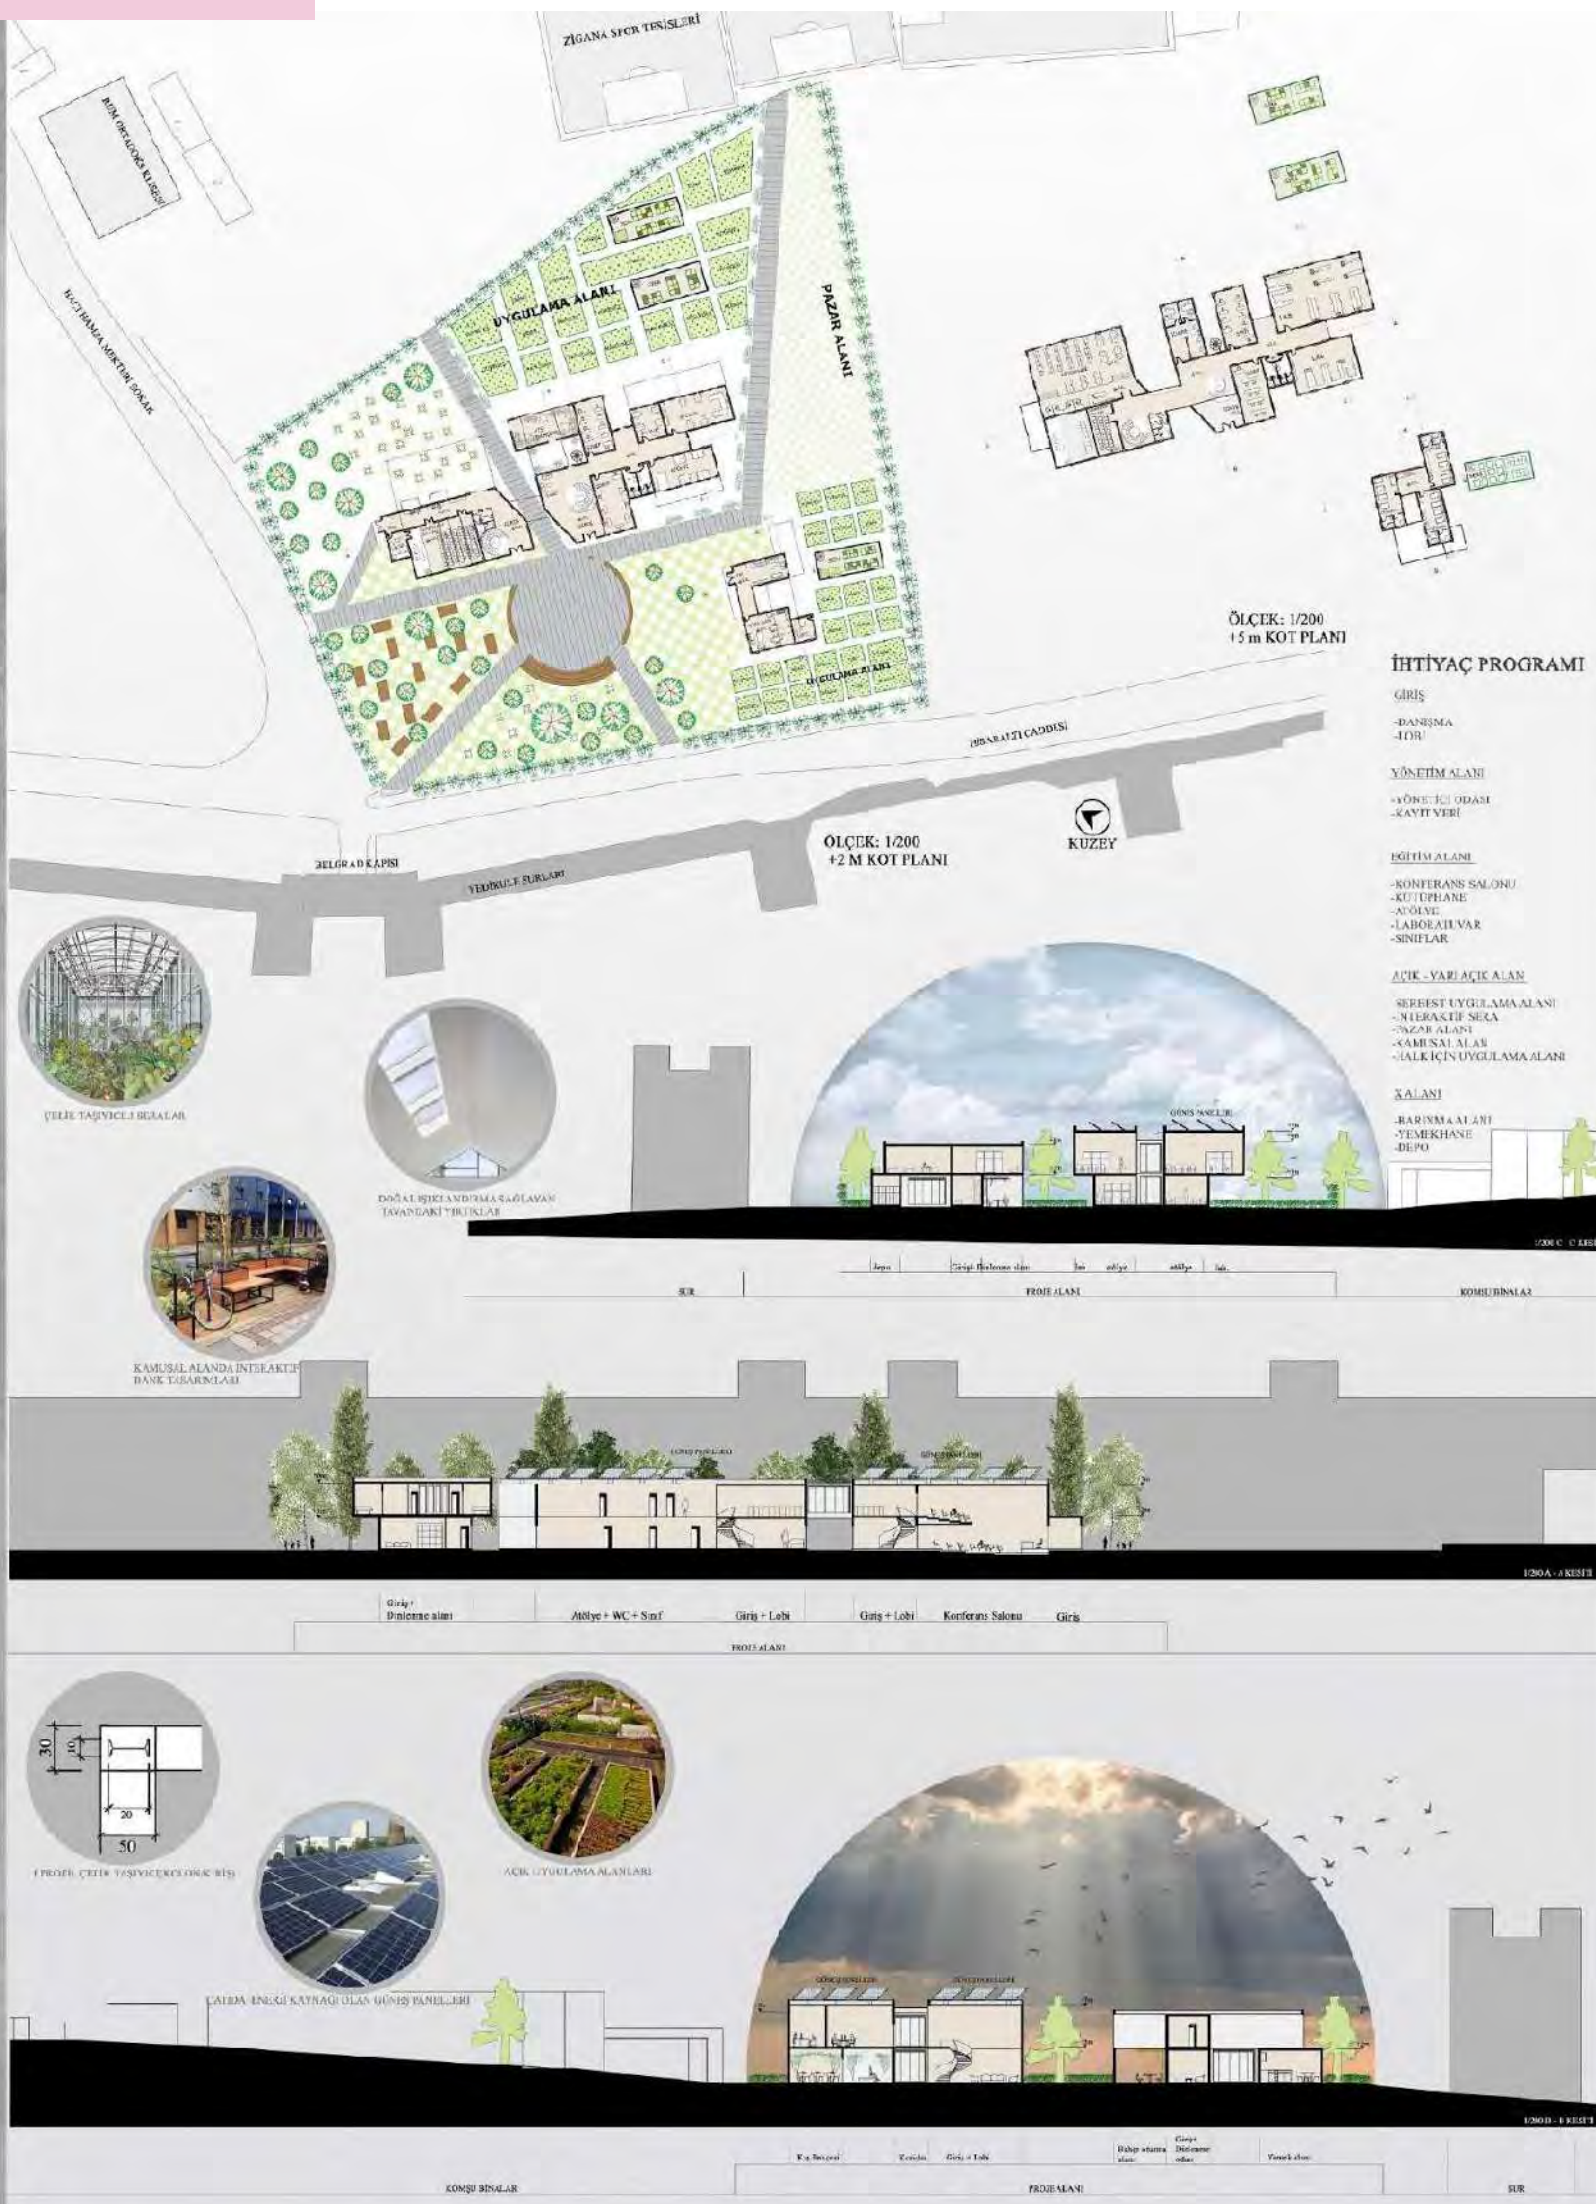

YEDİKULE, DE KENTSEL TARIM

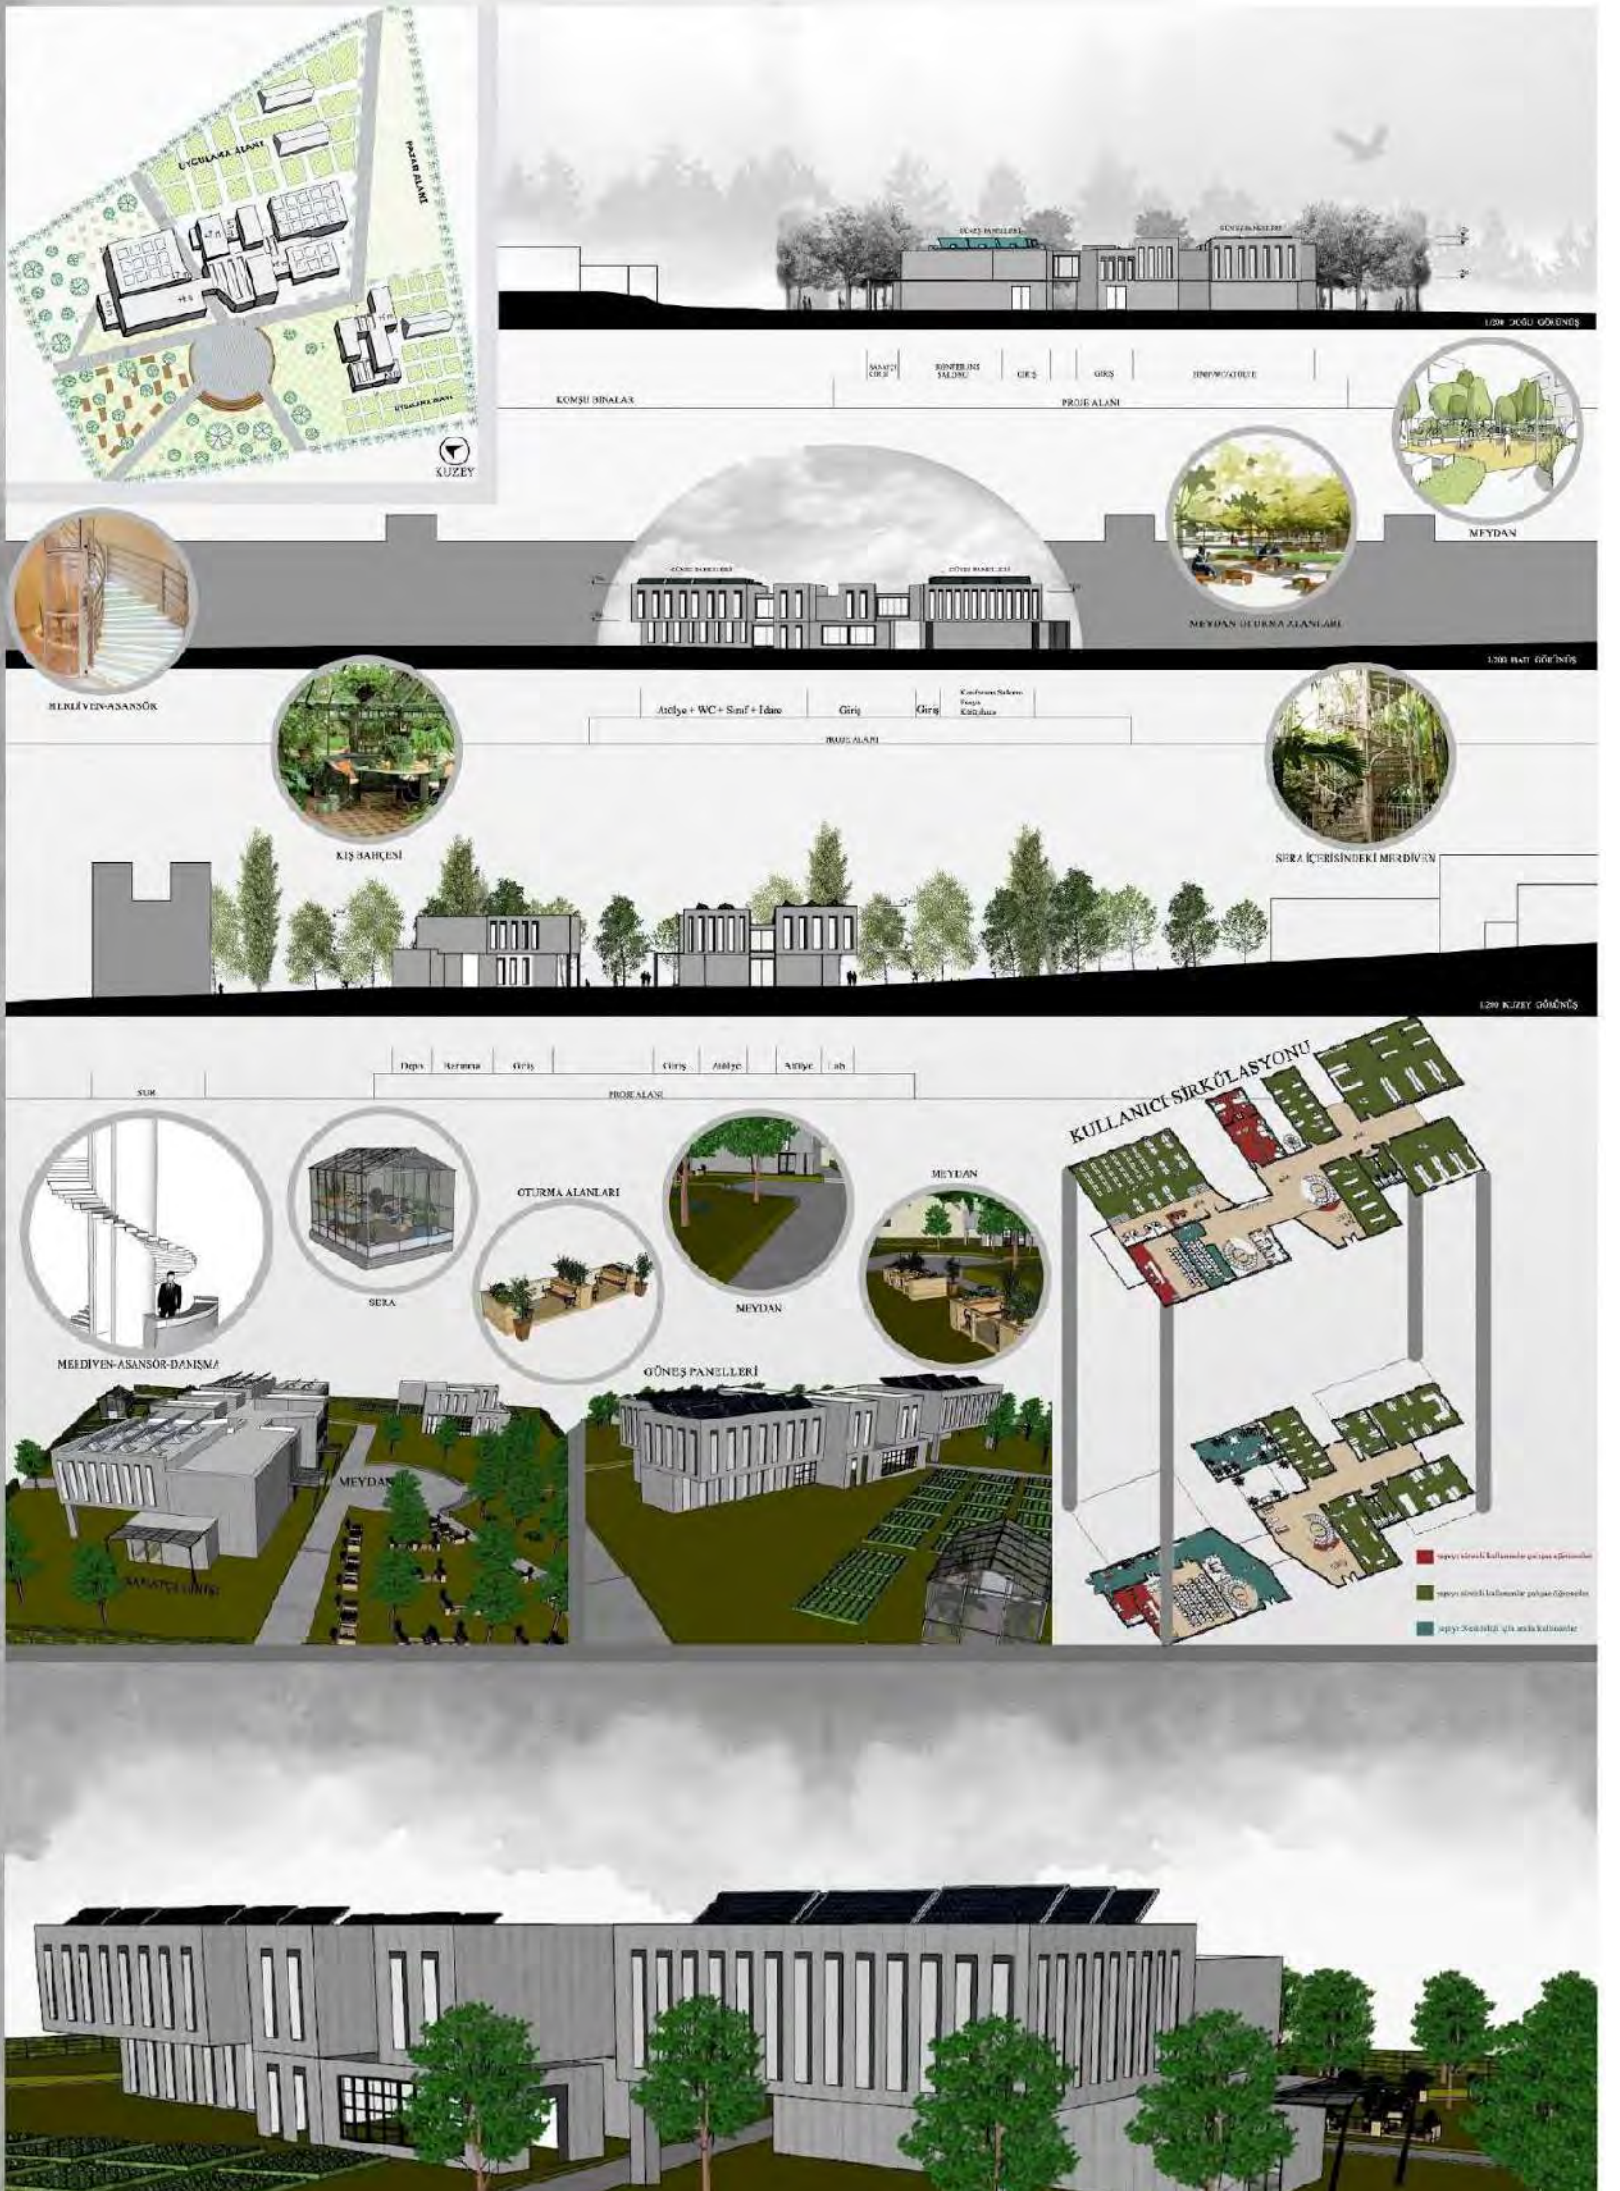

Yedikule'de yürüttüğümüz kentsel tarım projesinde ilk çıkış noktası olarak topluma kentsel tarım bilincinin çocukluk yaşlarında kazandırılabileceğini düşündüm. Bu sebeple burada bir anaokulu yapmaya karar verdim. Tasarımın ilk aşamasında bölgeye dair çevresel analizler yaptım. Bu analizler sonucunda parsel üzerinde kütlenin nereye konumlanacağına, oyun alanlarının nereye konumlanacağına ve yeşil alanın nereye konumlanacağına karar verdim. Bu analizlerle birlikte enerji etkin sistemler üzerine de araştırma yapıp tasarımda bazı kararlar verdim. Cepheye renkli ahşap çubuklar ile eğlenceli, çocukların dikkatini çeken bir tasarım yapmak istedim. Bu tasarımların hepsinde öncelik olarak çocuk ergonomisine ve psikolojisine uygun renkler, mobilyalar, oyuncaklar seçtim. Yeşil çatı sistemi kullanarak ve geniş peyzaj alanları oluşturarak ekolojik dengeye katkıda bulunmaya çalıştım.

YEDİKULE ANAOKULU

İSTANBUL TİCARET ÜNİVERSİTESİ
MİMARLIK VE TASARIM FAKÜLTESİ
MİMARLIK BÖLÜMÜ
MİMARLIK PROJESİ-4
2019-2020 BAHAR DÖNEMİ FINAL TESLİMİ
DANIŞMAN: DR. ÖĞR. ÜYESİ LEYLA SURI
HURİYE SANEM DOĞAN-200011481

PLANLAR


ZEMİN KAT:
RÜZGARLIK-25M2
ARBÜDÜK ODASI-30M2
ÖĞRETMENLER ODASI-35M2
ÖĞRENCİ WC-15M2
PERSONEL WC-10M2
SİNİFLAR-216M2

1.KAT:
YEMEKHANE-100M2
MUTFAK-30M2
YIYECEK DEPOSU-15M2
TETİZLİK ODASI-30M2
REVİR-17M2
ARŞİV/MALZEME DEPOSU-18M2
JİMNASTİK ODASI-35M2
ÖĞRENCİ WC-15M2
ÇAMAŞIR ODASI-10M2



KESİTLER

A-A KESİTİ

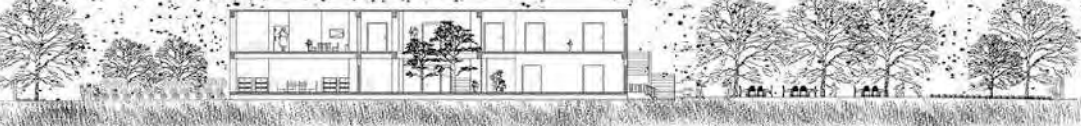

B-B KESİTİ




GÖRÜNÜŞLER

DOĞU GÖRÜNÜŞÜ




GÜNEY GÖRÜNÜŞÜ

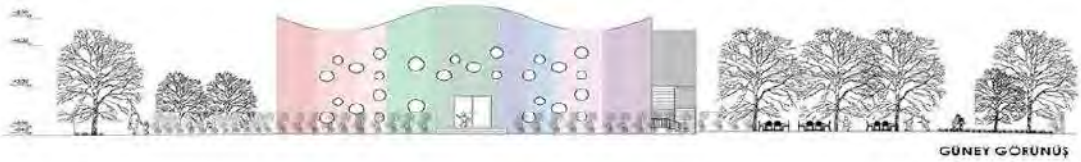


KUZAY GÖRÜNÜŞÜ



BATI GÖRÜNÜŞÜ

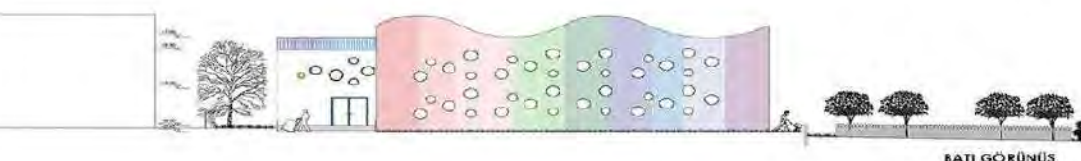


PERSPEKTİF GÖRÜNÜŞLER

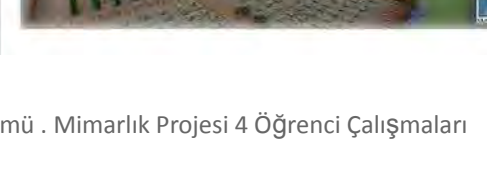


Yedikule’de yürüttüğümüz kentsel tarım projesinde ilk çıkış noktası olarak topluma kentsel tarım bilincinin çocukluk yaşlarında kazandırılabileceğini düşündüm. Bu sebeple burada bir anaokulu yapmaya karar verdim. Tasarımın ilk aşamasında bölgeye dair çevresel analizler yaptım. Bu analizler sonucunda parsel üzerinde kullnen nareye konumlanacağına, oyun alanlarını nareye konumlanacağına ve yeşil alanın nareye konumlanacağına karar verdim .Bu analizlerle birlikte enerji etkin sistemler üzerine de araştırma yapıp tasarımıda bazı kararlar verdim. Cepheye renkli ahşap çubuklar ile eğlenceli, çocukları dikkatini çeken bir tasarım yapmak istedim.Bu tasarımların hepsinde öncelik olarak çocuk ergonomisine ve psikolojisine uygun renkler , mobilyalar,oyuncaklar seçtim. Yeşil çatı sistemi kullanarak ve geniş peyzaj alanları oluşturarak ekolojik dengeye, kalkıda bulunmaya çalıştım.

YEDIKULE ANAOKULU

İSTANBUL TİCARET ÜNİVERSİTESİ
MİMARLIK VE TASARIM FAKÜLTESİ
MİMARLIK BÖLÜMÜ
MİMARLIK PROJESİ-4
2019-2020 BAHAR DÖNEMİ FİNAL TEŞMİMİ
DANIŞMAN/DR. ÖĞR. ÜYESİ LEYLA SURİ
HURİYE SENEM DOĞAN-200011481

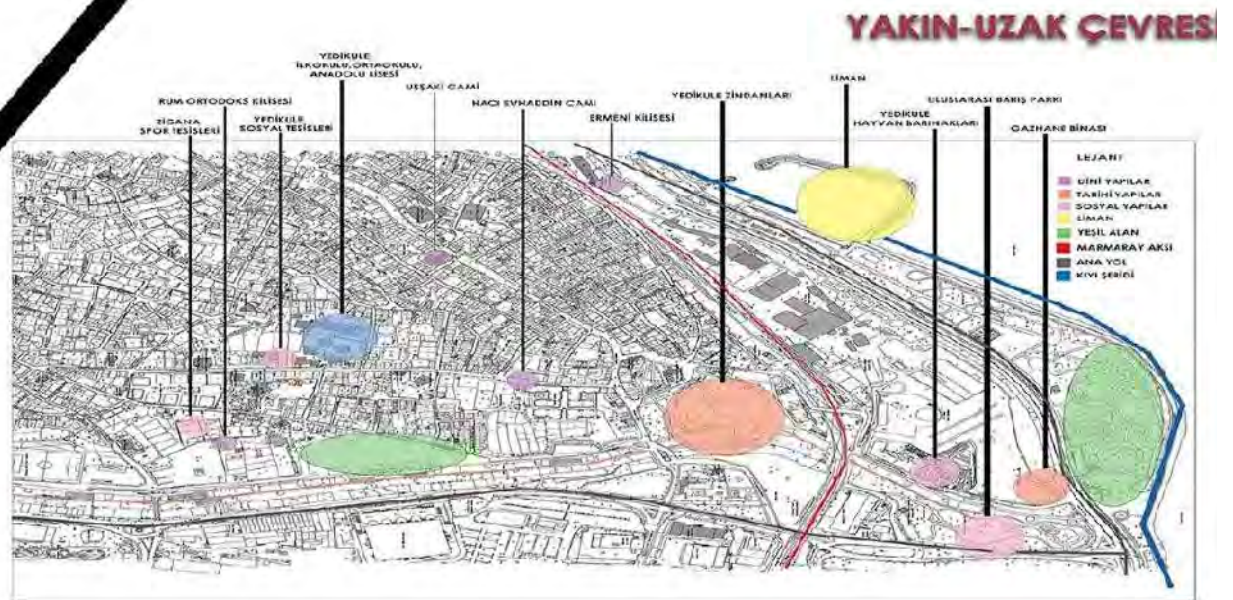

ÇALIŞMA ALANINA İLİŞKİN KARARLAR

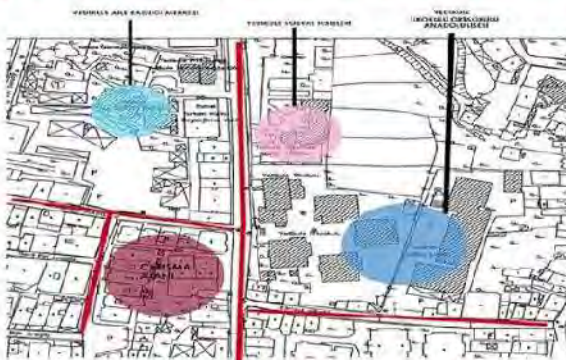

AMAÇ

Bu tarımın projesiyle birliide,yedekule bölgesinde geçmişten günümüze gelen bostanlar korumk,kentsel tarım bilincini yaymak amaçlanmıştır.

YAKIN ÇEVRE İLİŞKİSİ


Alanın yakın çevresine bakıldığında ilkök, ortaokul ve lise bulunmaktadır. Yakın çevresinde spor kompleksi, sadık cca, eczane vb. ihtiyaçların giderilebileceği yapılar da bulunur. Bu proje alanının teşkilinde iş yerlerine ve okullara yakınlık en önemli etkindir. Ana yol kenarında bulunan parselin giriş kapısına, kötlenin parselde nereye konumlanacağına, bostanların güneşten nasıl yararlanacağına çevresel analizler sonucu karar verilmiştir.

ANA FİKİR

Kent tarımını toplama küçük yaşlarda toprakla oynayarak, ekip-lop yaparak kazandırabiliriz düşüncesiyle projeye başlandı.

Çocuk ergonomisi, ilköğretim gözünde bulundurularak kapalı bir yüz, uygun bahçesi, tostan ve açık sınıflar etkinlik alanları gibi bilgiler aynaya yansıtıldı. Buna tarımında enerji etkin, sürdürülebilir sistemlerden ve çocuklar için daha güvenli, eğlenceli, tasarımlar yapıldı.

LEKE ETÜDÜ

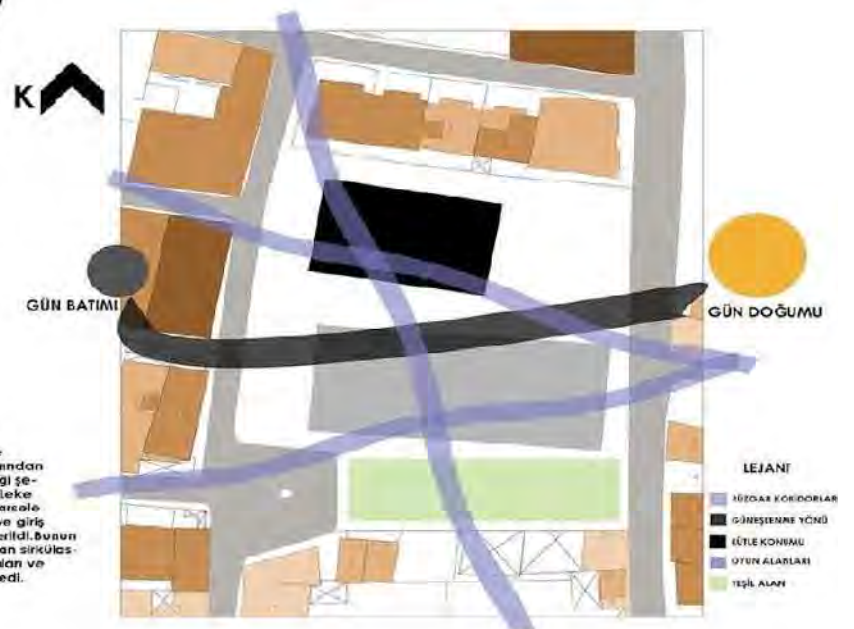


YEDİKULE ÇEVRESEL ANALİZLER



YAKIN ÇEVRE ANALİZLERİ




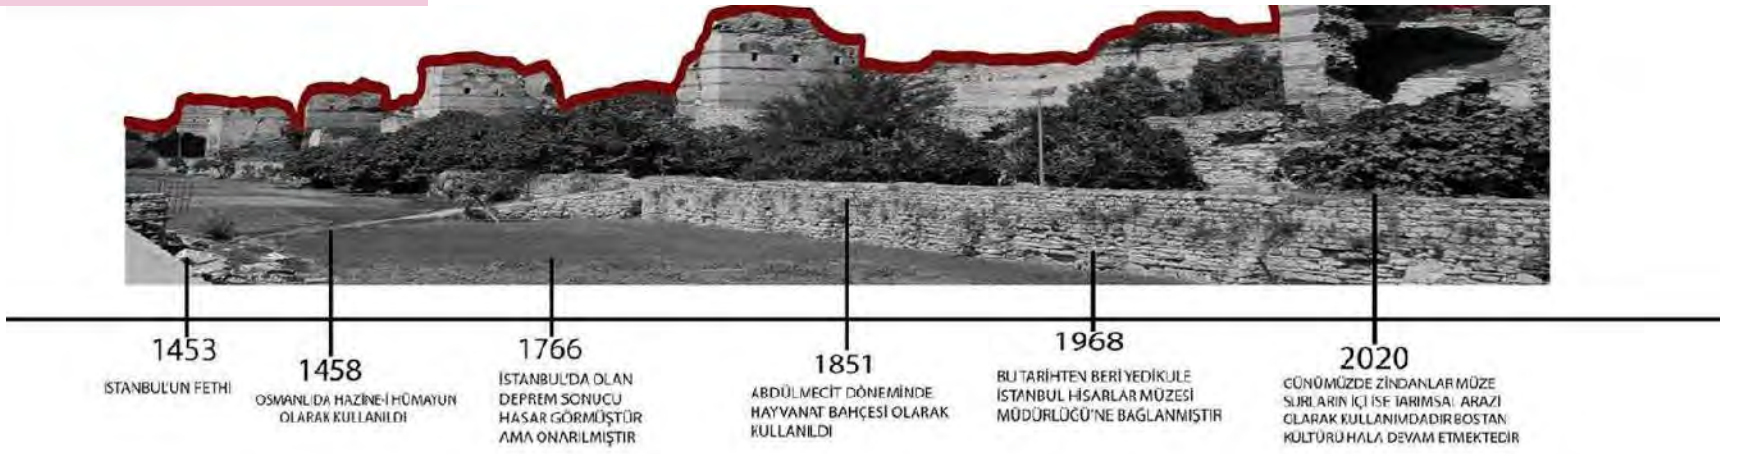

kent kendi dinamizmini yaratan ve onun içerisinde müdahalelere göre bir takım refleksler üreten bir sistemdir. Çevresindeki sistemler ile ilişki kurarken aynı zamanda kendi alt sistemlerinde enformasyonunu meydana getirir. yedikule bugün kendi alt sistemleri ile etkileşimi yeterince iyi olan bir kent ağı noktasıdır . geçmişten bugüne ani ve sürece yayılan düzensiz parametrik değişimler ile bugünün kentsel dokusu oluşmuştur. kentsel dönüşümünde kimliğine olan etkileri ve yapılan tüm müdahaleler bu üst ölçekteki dokusal durumda bazı reflektif cevaplar oluşturmuştur



YAPISAL YOĞUNLUK

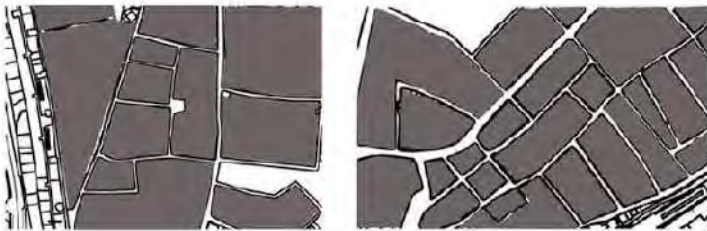

PARSELLEŞME




ODAK- DÜĞÜM NOKTALARI



YOĞUNLAŞMA NOKTALARI

YEŞİL ALAN ANALİZİ

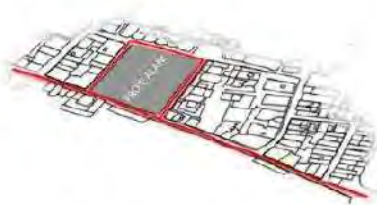


SİRKÜLASYON AKSI

YEŞİL ALAN-SİRKÜLASYON YOĞUNLUĞU ANALİZİ

DOLULUK-BOŞLUK ANALİZİ



PROJE ALANI

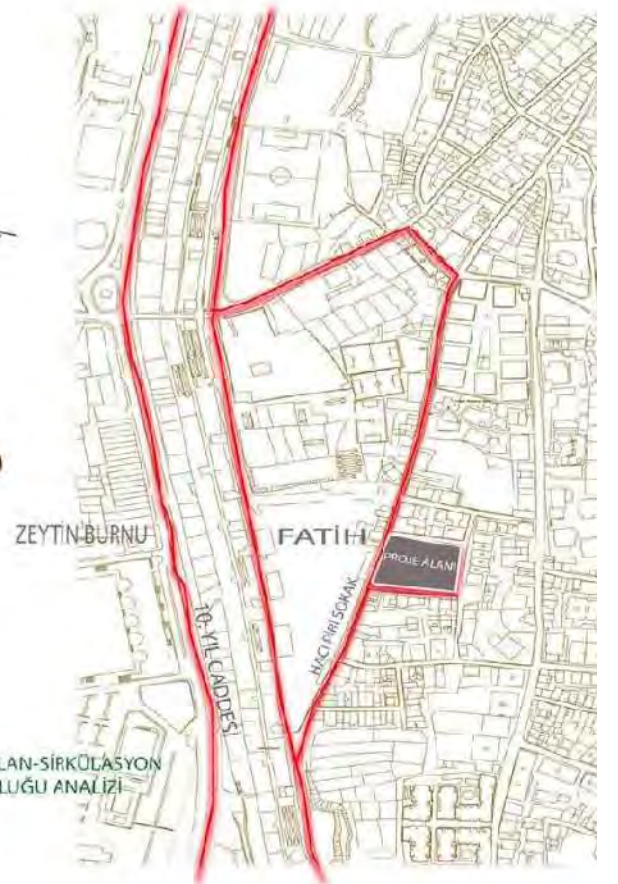

1920 YEDİKULE

Bölgenin her ne kadar dinamizminden kaynaklı kentsel bir ağı ile iç içe geçme durumu olsada yerel bir kimliği hala bulunmaktadır . Yerel olmadurumunun verdiği insan ölçeğindeki airtlik ile kentsel ölçekteki dokuya ait olma durumu ilişkilidir



cephe oluşumu, tasarıları projede komodo, zeki çın sokak üzerindeki meydan referans alınarak bir peyzaj tasarımı yapıldı, oradaki meydana insanları tasarlamış olduğum meydana toplayıp oradan dağılmasını sağlıyorum cephe de meydana gelen bu ana akış devam ettirilmesi düşünüldü, yaptığı kıvrım hareketleriyle istanbul'un ne kadar zor feth edildiğine atıf yapıldı, renkli camlar kullanılarak orda bulunan renkli cephe ile mevcut yapıya atıf yapıldı aynı zamanda projeye farklı bir ambiyans katması amaçlandı



C-C KE




SARILANAN TOHUM BANKASINDA HÜM İNCELEME-FAKETELEME VE SAKLAMA ANI ARI YAPININ KÜZEVİNE YERİ EŞTİRİLDİ ALANLARIN ÇOK GÜNEŞE MARUZ KALMASI ENMEDİĞİNDEN KÜZEVİNE YERLEŞTİRİLMİŞ İÇİ EDİLDİ



TASARI ANAN TOHUM BANKASI ÇOK İŞLEVİLİ OLARAK TASARLANDI TOHUMU SAKLAMAK YAHINDA EĞİTİMLER VERİP SERGİLER DÜZENLEYİP TOHUM SATIŞI YAPAN KAMUSAL BİR YAPI OLARAK TASARLANDI BUNUNLA BERABER BÖLGEYE CANLILIK KATMASI AMAÇI İLE BİR ÜST ORTİ TASARLANDI VE ALTINDA STANDLAR KURULUP BURADAKİ ÇİFTÇİLERİN MAHSÜLLERİNİ SATMASINA OLANAK SAĞLAYACAK KERMESİLER DÜZENİ ENFECEK FARKLI ETKİNLİLERE EV SAHİPLİĞİ YAPACAK OLAN ÜST ÖRTÜBÜ BÖLGEYE HAREKETLİLİK KATMASI AMAÇLANMIŞTIR BURDAKİ DIAGRAMDA DA İNSAN YÖĞÜNELİĞİ AHAİTOLMAK İSTENİDİ KONFERANS SALONUNUN İSTÜNDE BULUNAN KISIM İNEN TERAS HEİM DE KÜÇÜK KAFETERYA HANCI KOŞULLARDA NASIL YETİŞTİRİLİ İKLİMİ GÖRFEKLER VE ONA GÖRE SATIN ALMAK İSTEDİKLERİ TOHUMU ALACAKLAR




KÜTLE OLUŞUMU VE TAŞIYICI ŞEMASI



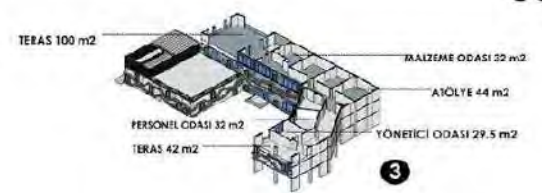


TASARILANAN TOHUM BANKASINA ETKİYEN RÜZGAR KORİDORLARI GÖSTERİLDİ VE AYNI ZAMANDA TASARILANAN KÜTLE BÜYÜK BİR KÜTLE OLDUĞUNDAN ZEMİN KATTA AÇIKLIK BIRAKILDI DİĞER KOMŞU BİNALARIN RÜZGARLARINI KEŞMEK İÇİN, ORDADA BİR RÜZGAR KORİDORU OLUŞTURULMUŞ OLDU, AYNI ZAMANDA DA DOLULUK BOŞLUK İLİŞKİSİNDEN DE KÜTLE TASARIMINA Bİ HAREKETLİLİK KATILMIŞ OLDU

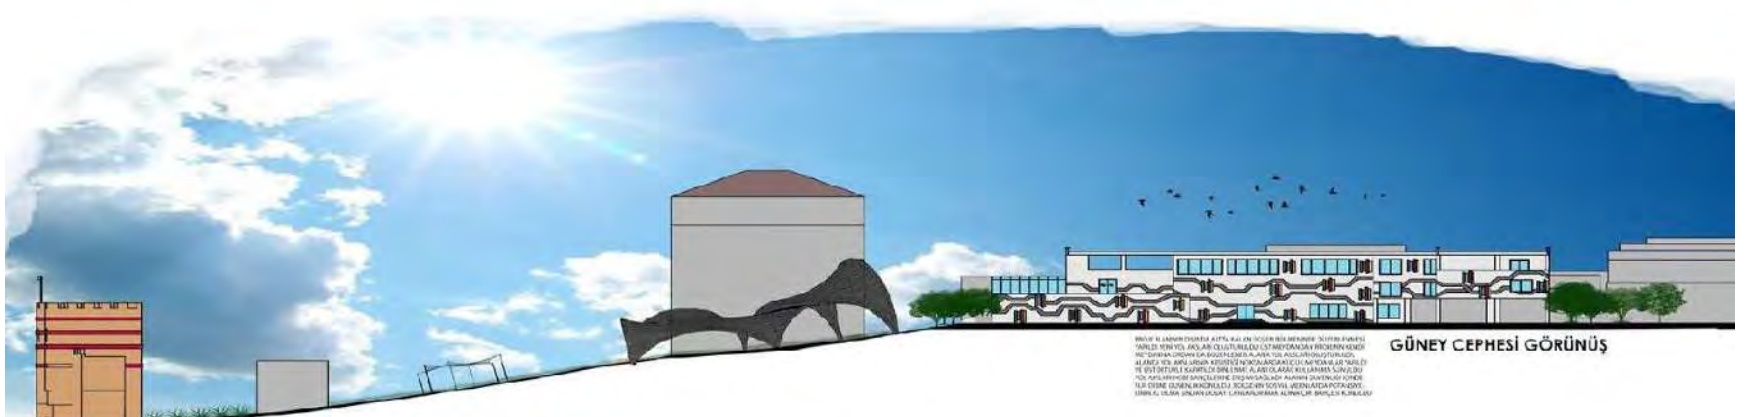


[illegible][illegible][illegible]

YEDİKULE ÇEVRE ARAŞTIRMA - GELİŞTİRME MERKEZİ

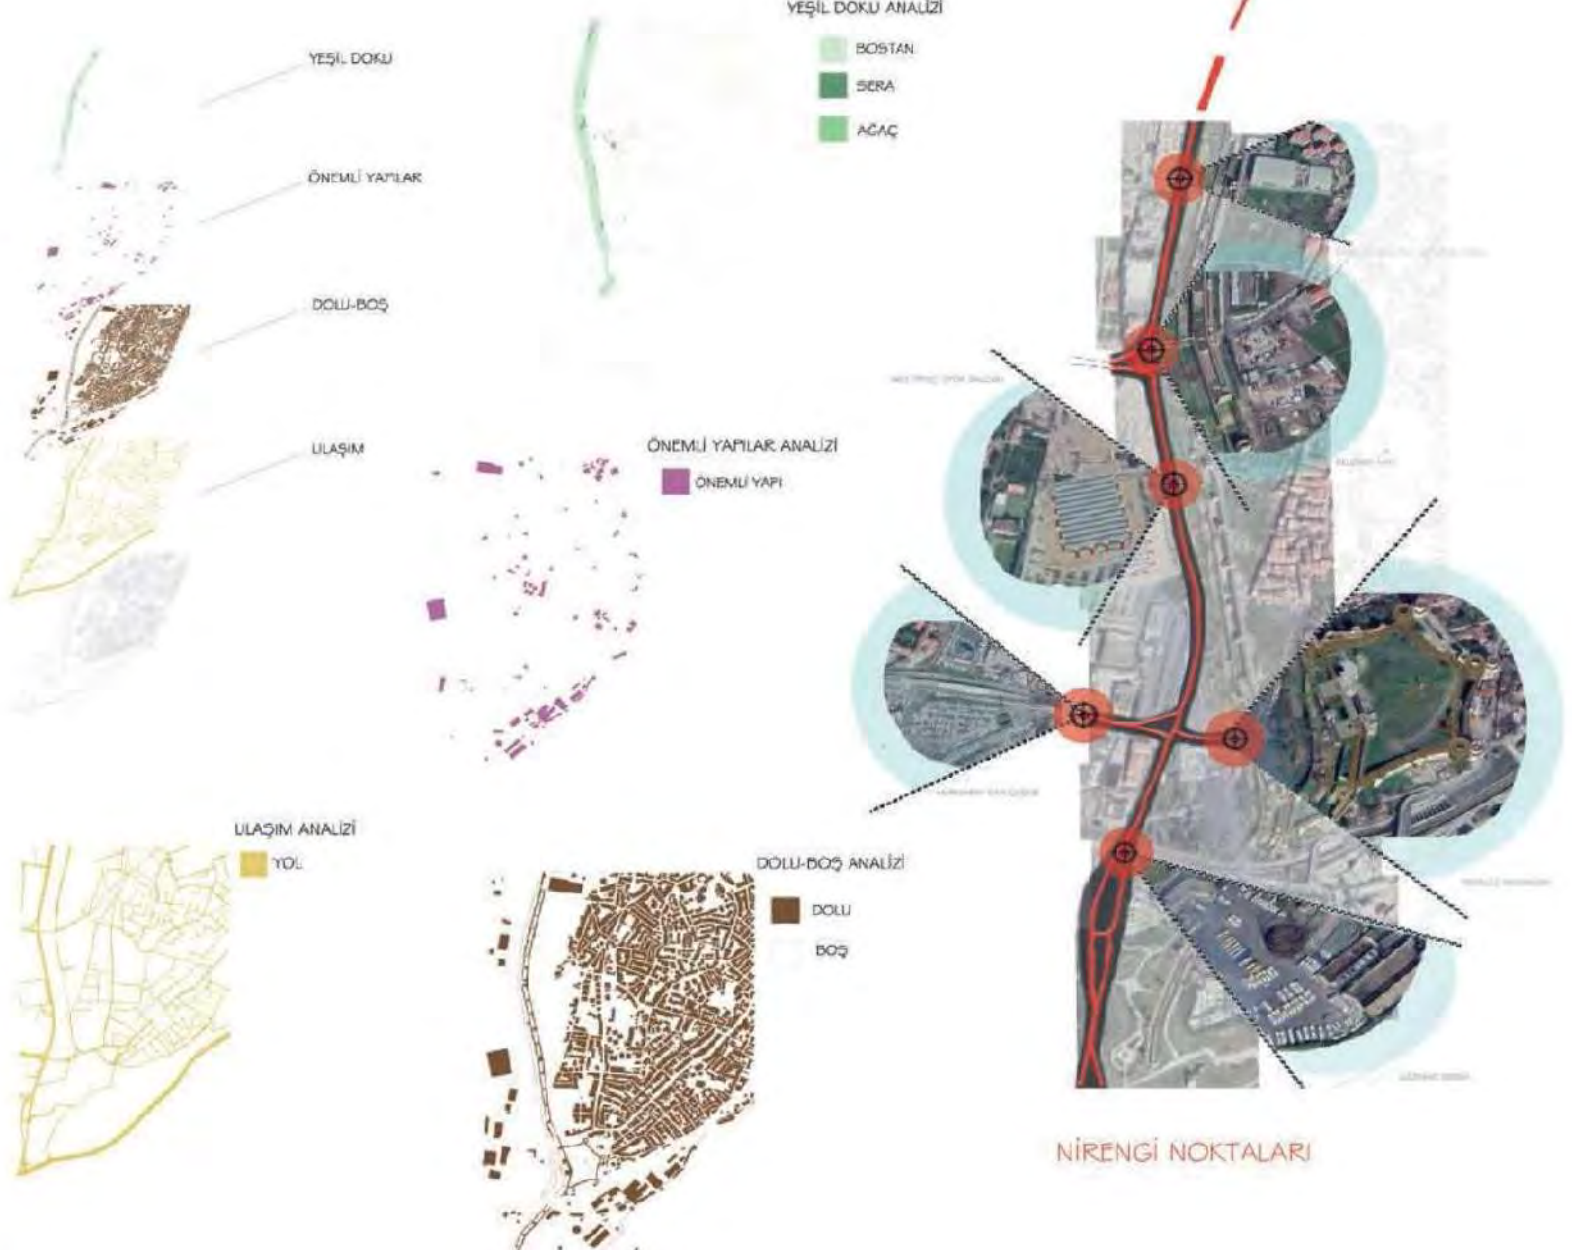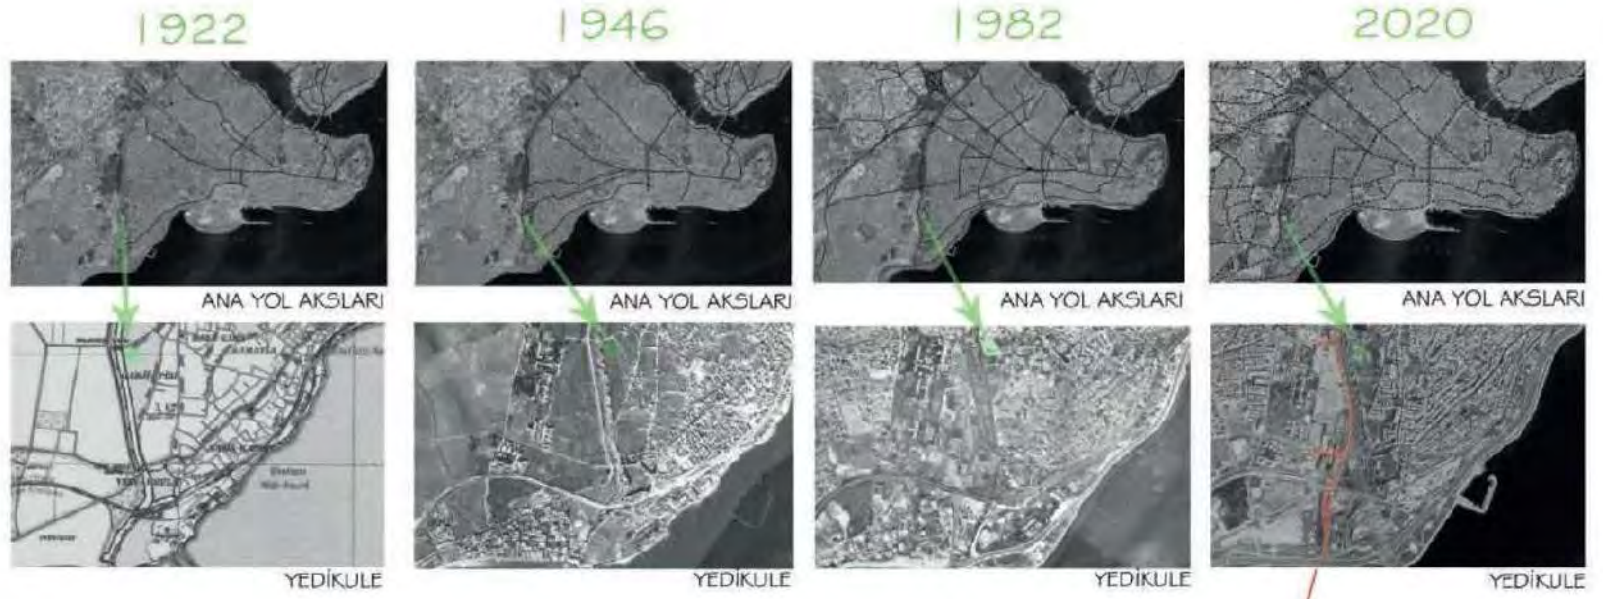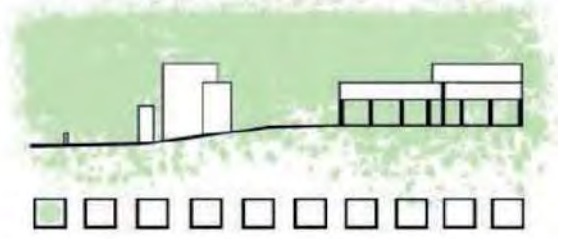

YEDİKÜLE ÇEVRE ARAŞTIRMA - GELİŞTİRME MERKEZİ

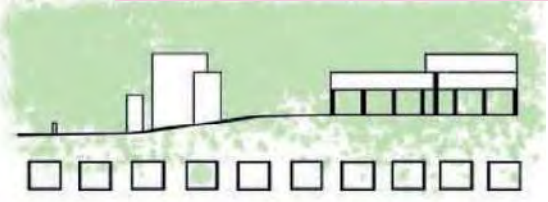

Vaziyet Planı
1/500




Arazi Kesiti
1/500



Arazi Kesiti
1/500

YEDİKULE ÇEVRE ARAŞTIRMA - GELİŞTİRME MERKEZİ

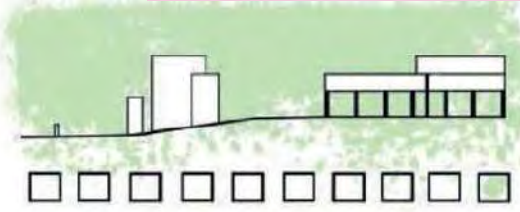





Yedikule İstanbul'un en eski yerleşim yeri olan sur içinin Güney bölgesinde yer alan semtler. Günümüzde Batıda Zeytinburnu, doğusunda Yenikapı, Kuzeyinde ise Topkapı semtleri vardır. Yedikule, Sur'un, Zindanları, Gachane, ÇER otöyeleri Spor tesisleri, Bezanlı ve Proje alanının yan kısmında bulunan Boğaz Köprüsü ile bilinmektedir. Eoian ve Sur ilişkisini anlamak adına geçmiş ve günümüz hantalarının incelediğimizde semtin her döneminde burada bostanların olduğu görülmektedir. Zamanla ilüfün çözüldüğü kentleşme sebebiyle bostanlar atılarak günümüzde sadece zindanların olduğu bölgeden sur boyunca Topkapı'ya kadar devam etmektedir. Bostanlarda eski tohumlar yüzyıllardan beri değişikliğe uğramadan günümüze kadar ata tohum hali korunmuştur. Şağında bostan ve tarım kültürünü otul nereye yitiriyor ve acaları bir yivine ile devam etmektedir. Yaşadıkları sorunlara biziğimiz zamanın en başında çözümlerinin zaman zaman kendi tohumlarını bu maktaki zorlanışını ve domakları vasıtasıyla buğ usulü birlikteli ile çözümlerini görüyoruz. Kald ki dışardan bir kili değişime uğramayan bu ata tohumlarını almak istediğimizde kimi zaman hiç almayız. Kimi zaman da ihtiyacı gidererek kadar bu almayız.

Bu dönem ki proje korumak "Kentsel Tarım" bağli altında "Kentsel Tarım Merkezi" yapmayı düşünüyorum. Bu merkezde Yedikule bezanlına ait ata tohumları çoğaltılıp, tarımla uğraşarak isteyen herkesin tohum ihtiyacı karşılanacaktır. Laboratuvarlarda verimliliği arttırmak için araştırmalar ve deneyler yapılacaktır. Tarımla ilgili eğitimler seminerler verilecek ve insanımız daha yeşil bir dünya için kentsel tarıma teşvik edilecektir. Ne yazık ki günümüzde artan kentleşme ve betonlaşmanın gelecekte de kaybolması olduğunu göüp gözüklerinden birinin de kentsel tarım olduğunu birinektiriz.

Yapacağın Kentsel Tarım Merkezi'nin proje alanında tasarımı olarak illi dikkat ettiğim konu çevre ve bölge tarihine saygıdır. Özellikle surların olduğu nehrin yapılaşma olmayıp aksine sağlı belirtili olarak giriş meydana bakan, toprak çarşı gibi kaidir altına bir yerleşim bölgesi koydum. Ana bina ise aynı şekilde günümüz modern yapılarına uygun ancak çevresine de saygı duyan, üzerinde bulunduğu toprağı minimum cecere bağlayıcı kollarla arasında yeni mekân ünlüyerek, yataı ise şğıl ettiğ alandan daha fazla bir yeşillikden bir tasarıma sahiptir.

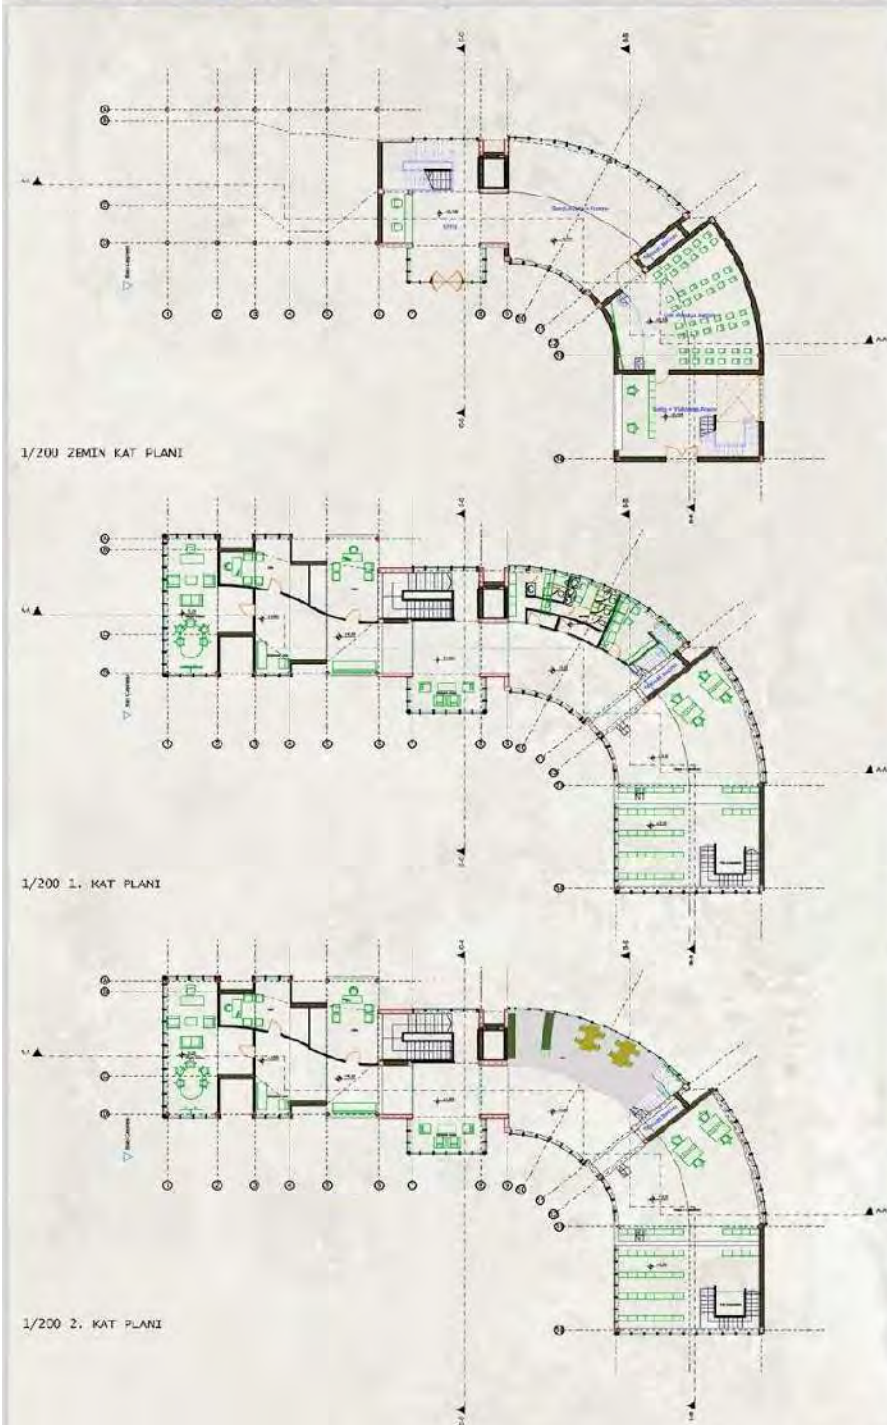



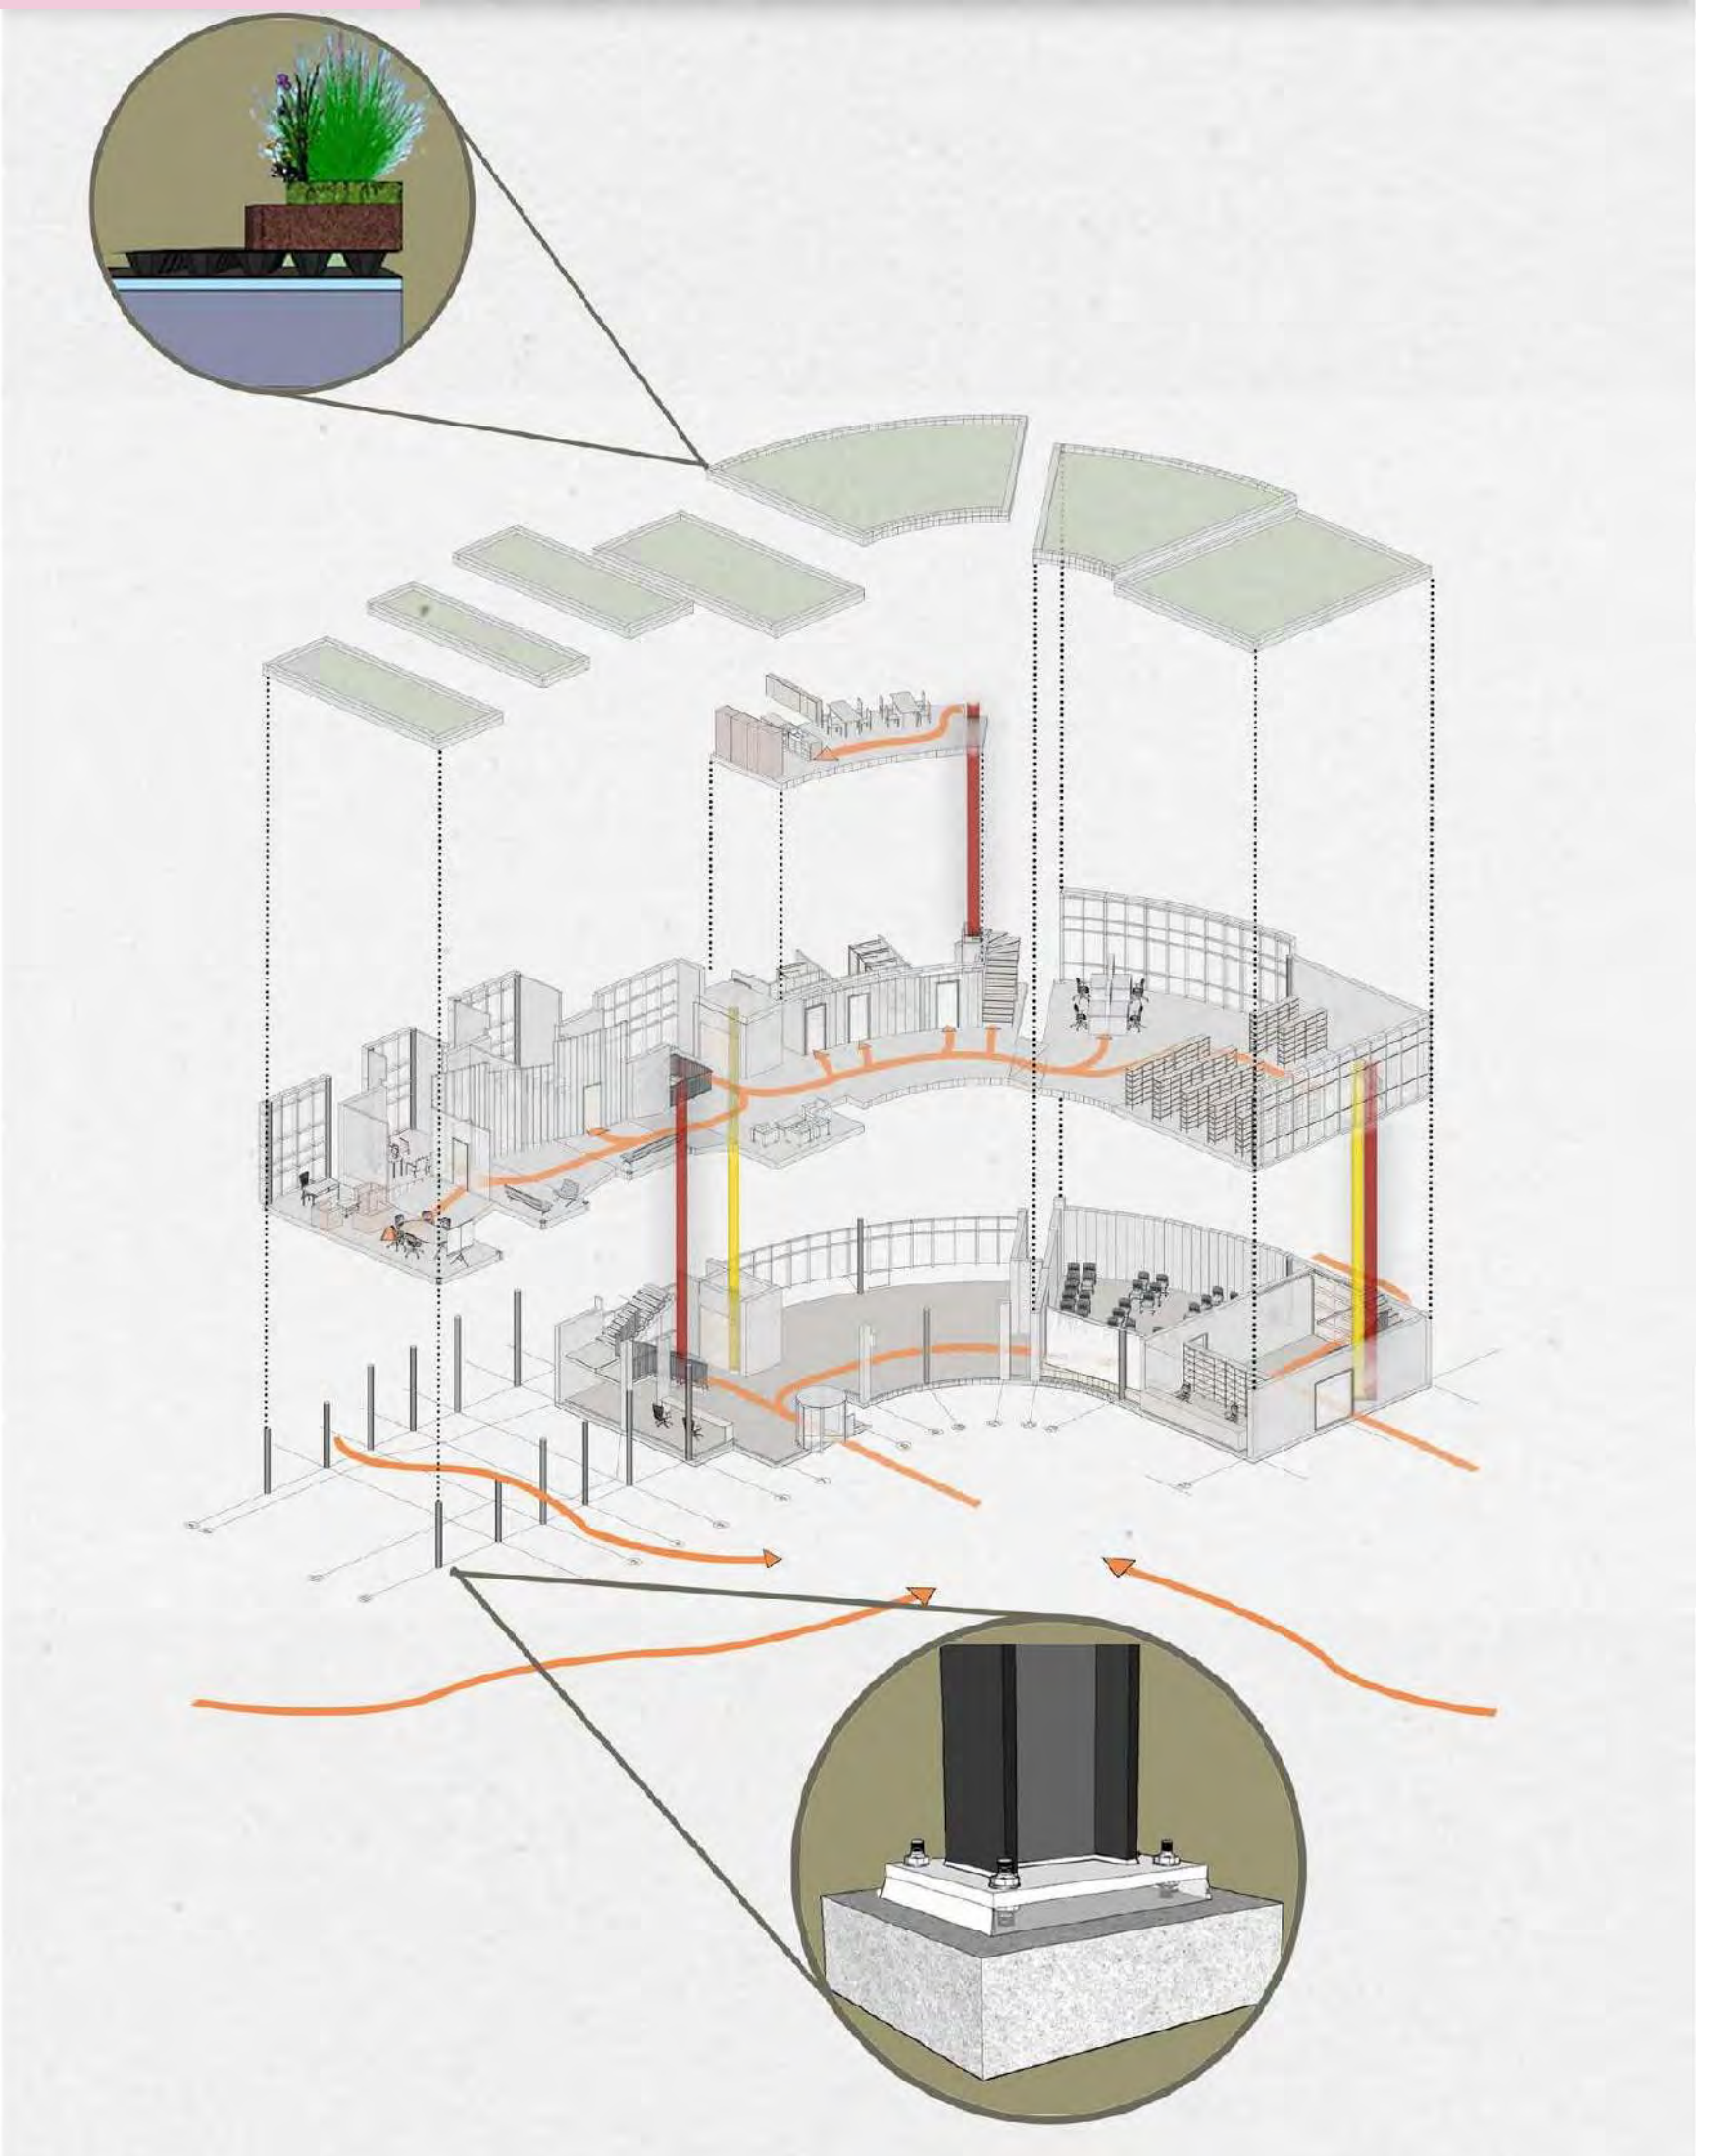

Bu alanda insanların organik bir şekilde besleneceği bir restoran ve zaman geçirebilecekleri hobi bahçeleri bulunmaktadır. Mekanın sahibi bahçesinde yetişen ürünleri insanlara sunma şansını yakalayabilmektedir. Zaman zaman gelen bazı aileler hobi bahçelerini kiralayıp kendi isteklerine göre ekip, biçme, sulama işlemlerini yapabilmektedir. Aynı zamanda ailelerin çocuklarına da ayrılan bir kısım bulunmaktadır. Böylelikle çocuklarda toprakla yakından ilgilenme şansını yakalayacaktır. İnsanların bir arada bulunup bu aktiviteye katılmaları onları hem sosyalleştirecektir hemde toprakla uğraşmak stresten uzaklaştırıp onları rahatlatacaktır. Bir de ailelere toprak hakkında bilgi veren, toprağın yapısını inceleyen bir ziraat mühendisi bulunmaktadır. Hobi bahçeleri yolun karşısında surların önünde yer almaktadır. Bölgede yaşayan insanlar o yerin ıssızlığından şikayetçilerdi. Amacım o bölgeyi de canlandırıp hareketlilik kazandırmak. Bu aktiviteler sayesinde insanlar yolun karşısına da geçip orada sosyal bir alan oluşturabilecektir.



İHTİYAÇ PROGRAMI


ZEMİN KAT:

YEMEK YEME ALANI: 400 m²
MUTFAK: 100 m²
DEPO: 60 m²
KASA: 3 m²
WC (BAY+BAYAN): 18 m²
ENGELLİ WC: 2.3 m²
BEBEK BAKIM ODASI: 13 m²

1.KAT

YEMEK YEME ALANI: 275 m²
TERAS: 125 m²
ZİRAAT MÜHENDİSİ ODASI: 16 m²
YÖNETİCİ ODASI: 15 m²
MUTFAK: 24 m²
PERSONEL ODASI: 38 m²
BEBEK BAKIM ODASI: 13 m²
WC (PERSONEL+BAYAN): 18 m²
ENGELLİ WC: 2.3 m²

BAHÇEDE OTURMA ALANI: 72 m²
ÇOCUK HOBİ BAHÇELERİ: 220 m²
PERSONEL BAHÇESİ: 105 m²

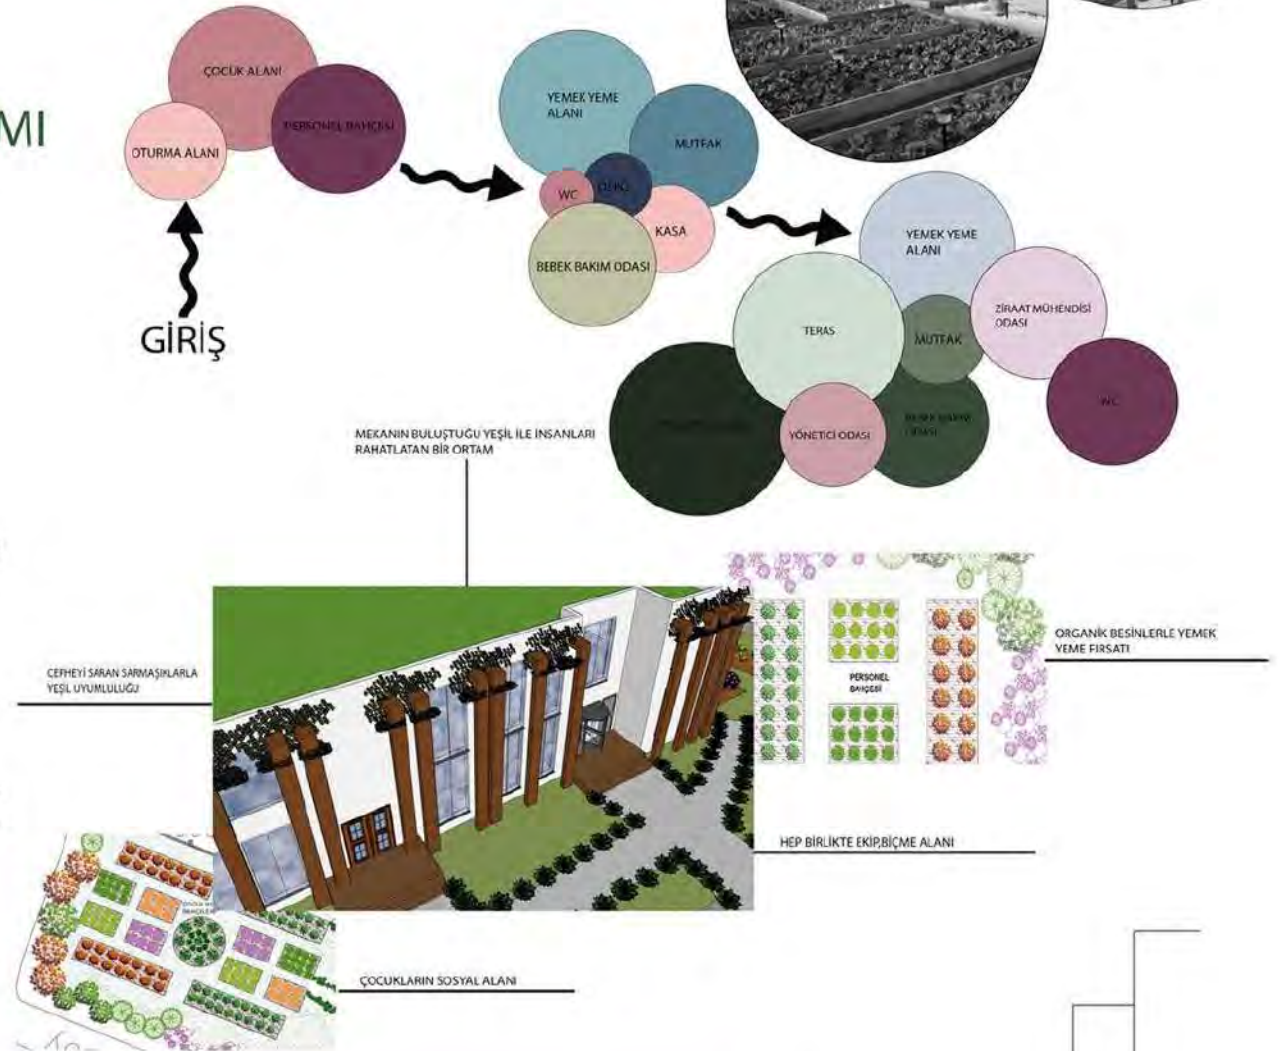

GÜNEY CEPHESİ

FATİH-YEDİKULE

YEDİKULE

FATİH



Yedikule, İstanbul'un Fatih ilçesine bağlı mahallelerden biridir. Eski bir Rum semti olan Yedikule, Marmara Denizi kıyısında, Fatih'in Kocamustafapaşa ve Zeytinburnu'nun Kazlıçeşme semtleri arasında yer alır. Adını, tarihî yarımada'yı çevreleyen İstanbul surlarının semtte bulunan yedikulesinden almaktadır.

Yedikule semti surların, kulelerin ve çok sayıda tarihî Osmanlı evinin yanı sıra onlarca tarihî cami ve çeşmeyede ev sahipliği yapar. Semt mimarisinde Bizans döneminden kalıntılarda göze çarpar. Yakın zamana değin önemli bir gayrimüslim nüfus barındıran semtte Rum ve Ermeni kiliseleriyle azınlık okulları da bulunur.




KAT ANALİZİ



- 2-3 KATLI YAPILAR
- 4-5 KATLI YAPILAR

DOLULUK-BOŞLUK ANALİZİ

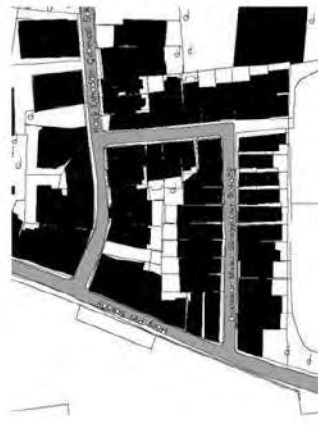

- DOLU ALANLAR

İŞLEV ANALİZİ



- KONUT ALANLAR
- YEŞİL ALANLAR

SWOT ANALİZİ

ZAYIF YÖNLER

Bölgenin zaman içerisinde korunamaması
Sosyal alanların yok denecek kadar az olması
İş alanları azdır
Halk arasında sosyal ilişki azdır.

GÜÇLÜ YÖNLER

Günümüzde bazı kısımlarında hala bostanlar bulunmaktadır.
Alana ulaşım kolaydır
Tarihi surlara sahip olması
Birçok kültüre ev sahipliği yapmıştır.

TEHDİTLER

Sur ve çevresinin ıssız olması
Yeşil alanların yerini zamanla yapılar almıştır

Kentlerde yaşayan insanlar gün içinde birçok sorunla baş etmek zorundadır. Bunlara; trafiği, kentin kalabalık olmasını, yeşil alanların olmamasını, gürültü ve hava kirliliğini örnek verebiliriz. Bu yüzden burada yaşayan insanlar buradan uzaklaşmak, rahatlamak ve arınmak ister. Fakat kent ortamında bunları yapmak için bir ortam yoktur.

Yapılan araştırmalara göre toprakla uğraşmak; insanların stres seviyesini azaltmaya, rahatlamaya, sağlığını düzeltmeye, mutluluk seviyesini arttırmaya yarıyor. Ben de bu yüzden hem kent içinde yer alan hem de tarımla ve doğayla bir arada olan bir yapı tasarlamaya karar verdim. Bu yapıda insanlar, bostanlarla ve seralarla ilgilenerek, böylelikle vücutlarındaki kötü enerji azalacak ve rahatlayacaklar. Buradaki diğer aktivitelerle streslerini atacaklar ve aldıkları bilgilerle daha sağlıklı bir yaşam sürecekler.



MEDİTASYON MERKEZİ



KENTİN STRESİNDEN BİRAZ UZAKLAŞMAYA VAR MİSİNİZ?

Kentlerde yaşayan insanlar gün içinde birçok sorunla baş etmek zorundadır. Bunlara; trafiği, kentin kalabalık olmasını, yeşil alanların olmamasını, gürültü ve hava kirliliğini örnek verebiliriz. Bu yüzden burada yaşayan insanlar buradan uzaklaşmak, rahatlamak ve arınmak ister. Fakat kent ortamında bunları yapmak için bir ortam yoktur.

Yapılan araştırmalara göre toprakla uğraşmak; insanların stres seviyesini azaltmaya, rahatlamaya, sağlığını düzeltmeye, mutluluk seviyesini arttırmaya yarıyor. Ben de bu yüzden hem kent içinde yer alan hem de tarımla ve doğayla bir arada olan bir yapı tasarlamaya karar verdim. Bu yapıda insanlar, bostanlarla ve seralarla ilgilenerek, böylelikle vücutlarındaki kötü enerji azalacak ve rahatlayacaklar. Buradaki diğer aktivitelerle streslerini atacaklar ve aldıkları bilgilerle daha sağlıklı bir yaşam sürecekler.



TRAFİK



GÜRÜLTÜ



KALABALIK



TELEFON



HAVA KİRLİLİĞİ



KENTİN STRESİ



Şehrin stresinden uzak toprak ile uğraşmanın verdiği mutluluk, enerji ve huzur.

Her yaşta insanın gelebileceği ve stresini atıp rahatlayacağı bir yer.

Çiçeklerimi kendim diktim hem huzur buldum hem de evimi güzelleştirdim.

Meditasyon Merkezinin Kazandırdıkları

- ➔ Stres ile baş etme yöntemlerini öğrenmek
- ➔ Nefes egzersizlerini öğrenmek
- ➔ Sağlıklı beslenmek ile ilgili bilinçlenmek
- ➔ Sağlıklı yemek tariflerini öğrenmek
- ➔ Meditasyon ile fiziksel ve ruhsal olarak daha zinde ve enerjik hissetmek
- ➔ Çeşitli sebze ve meyvelerin yetiştirilmesiyle ilgili bilgiler öğrenmek
- ➔ Çeşitli çiçeklerin dikimi ve yetiştirilmesiyle ilgili bilgiler öğrenmek
- ➔ Toprak ile uğraşmanın verdiği mutluluk, huzur ve rahatlatma
- ➔ Yaşam motivasyonunun artması



MEDİTASYON MERKEZİ



**Bahçede bulunan
oturma elemanları**



**Aileleri Meditasyon Merkezindeki
etkinliklerle ilgilenirken çocukların
zaman geçireceği oyun parkı**



**Meditasyon Merkezinin bahçesinde bulun
birçok bitkiye sahip hobi bahçeleri**



VAZİYET PLANI



ZEMİN KAT PLANI



1. KAT PLANI



A-A KESİTİ



B-B KESİTİ



BATI CEPHESİ



DOĞU CEPHESİ



GÜNEY CEPHESİ



KUZAY CEPHESİ